


**LEGENDA ARBORI SI ARBUSTI:**


	ARTAR JAPONEZ - ACER PALMATUM ATROPURPUREUM
	LARICE - LARIX
	TUIA - THUJA OCCIDENTALIS L.
	BRAD - ABIES PECTINATA
	IASOMIE - JASMINUS COMMUNIS
	LILIAI - SYRINGA VULGARIS
	MOLID - PICEA GLAUCA CONICA
	MESTEACAN - BETULA PENDULA
	IENUPAR - JUNIPERUS SQUAMATA BLUE
	ALUN - CORYLUS AVELLANA
	FORSITIA - FORSYTHIA EUROPAEA
	MAGNOLIA NIGRA
	BUXUS SEMPERVIRENS

**LEGENDA FLORI SI PELUZE INIERBATE:**

	BRUMARELE - PHLOX DOUGLASII
	LAVANDA - LAVANDULA ANGSTIFOLIA
	RHODODENDRON RED JACK
	FERIGA COMUNA - DRYOPTERIS FILIX-MAS
	TRANDAFIR - ROSA L.
	ZIZANIA - LOLIUM PERENNE RAIGRAS - LOLIUM ARISTATUM
	CALE - ZANTEDESCHIA
	PANSELUTE - FLORTENSIE VIOLA

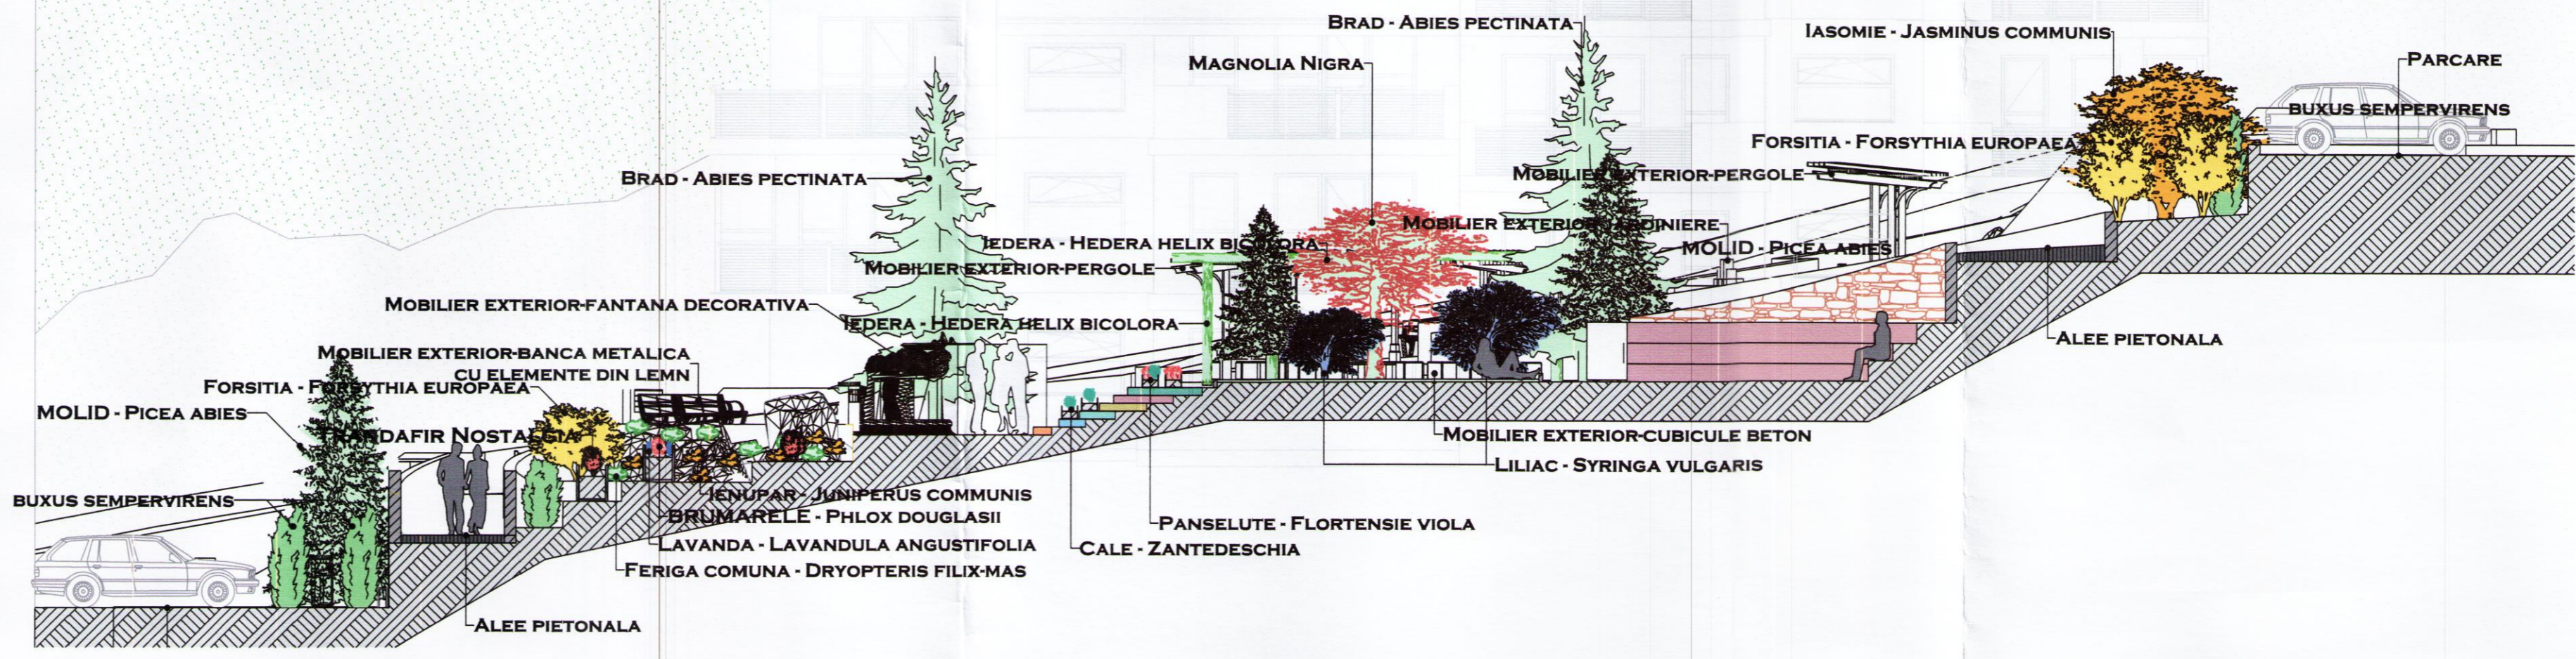

**DETALIU ZONA  
CENTRALA  
SCARA 1:100**

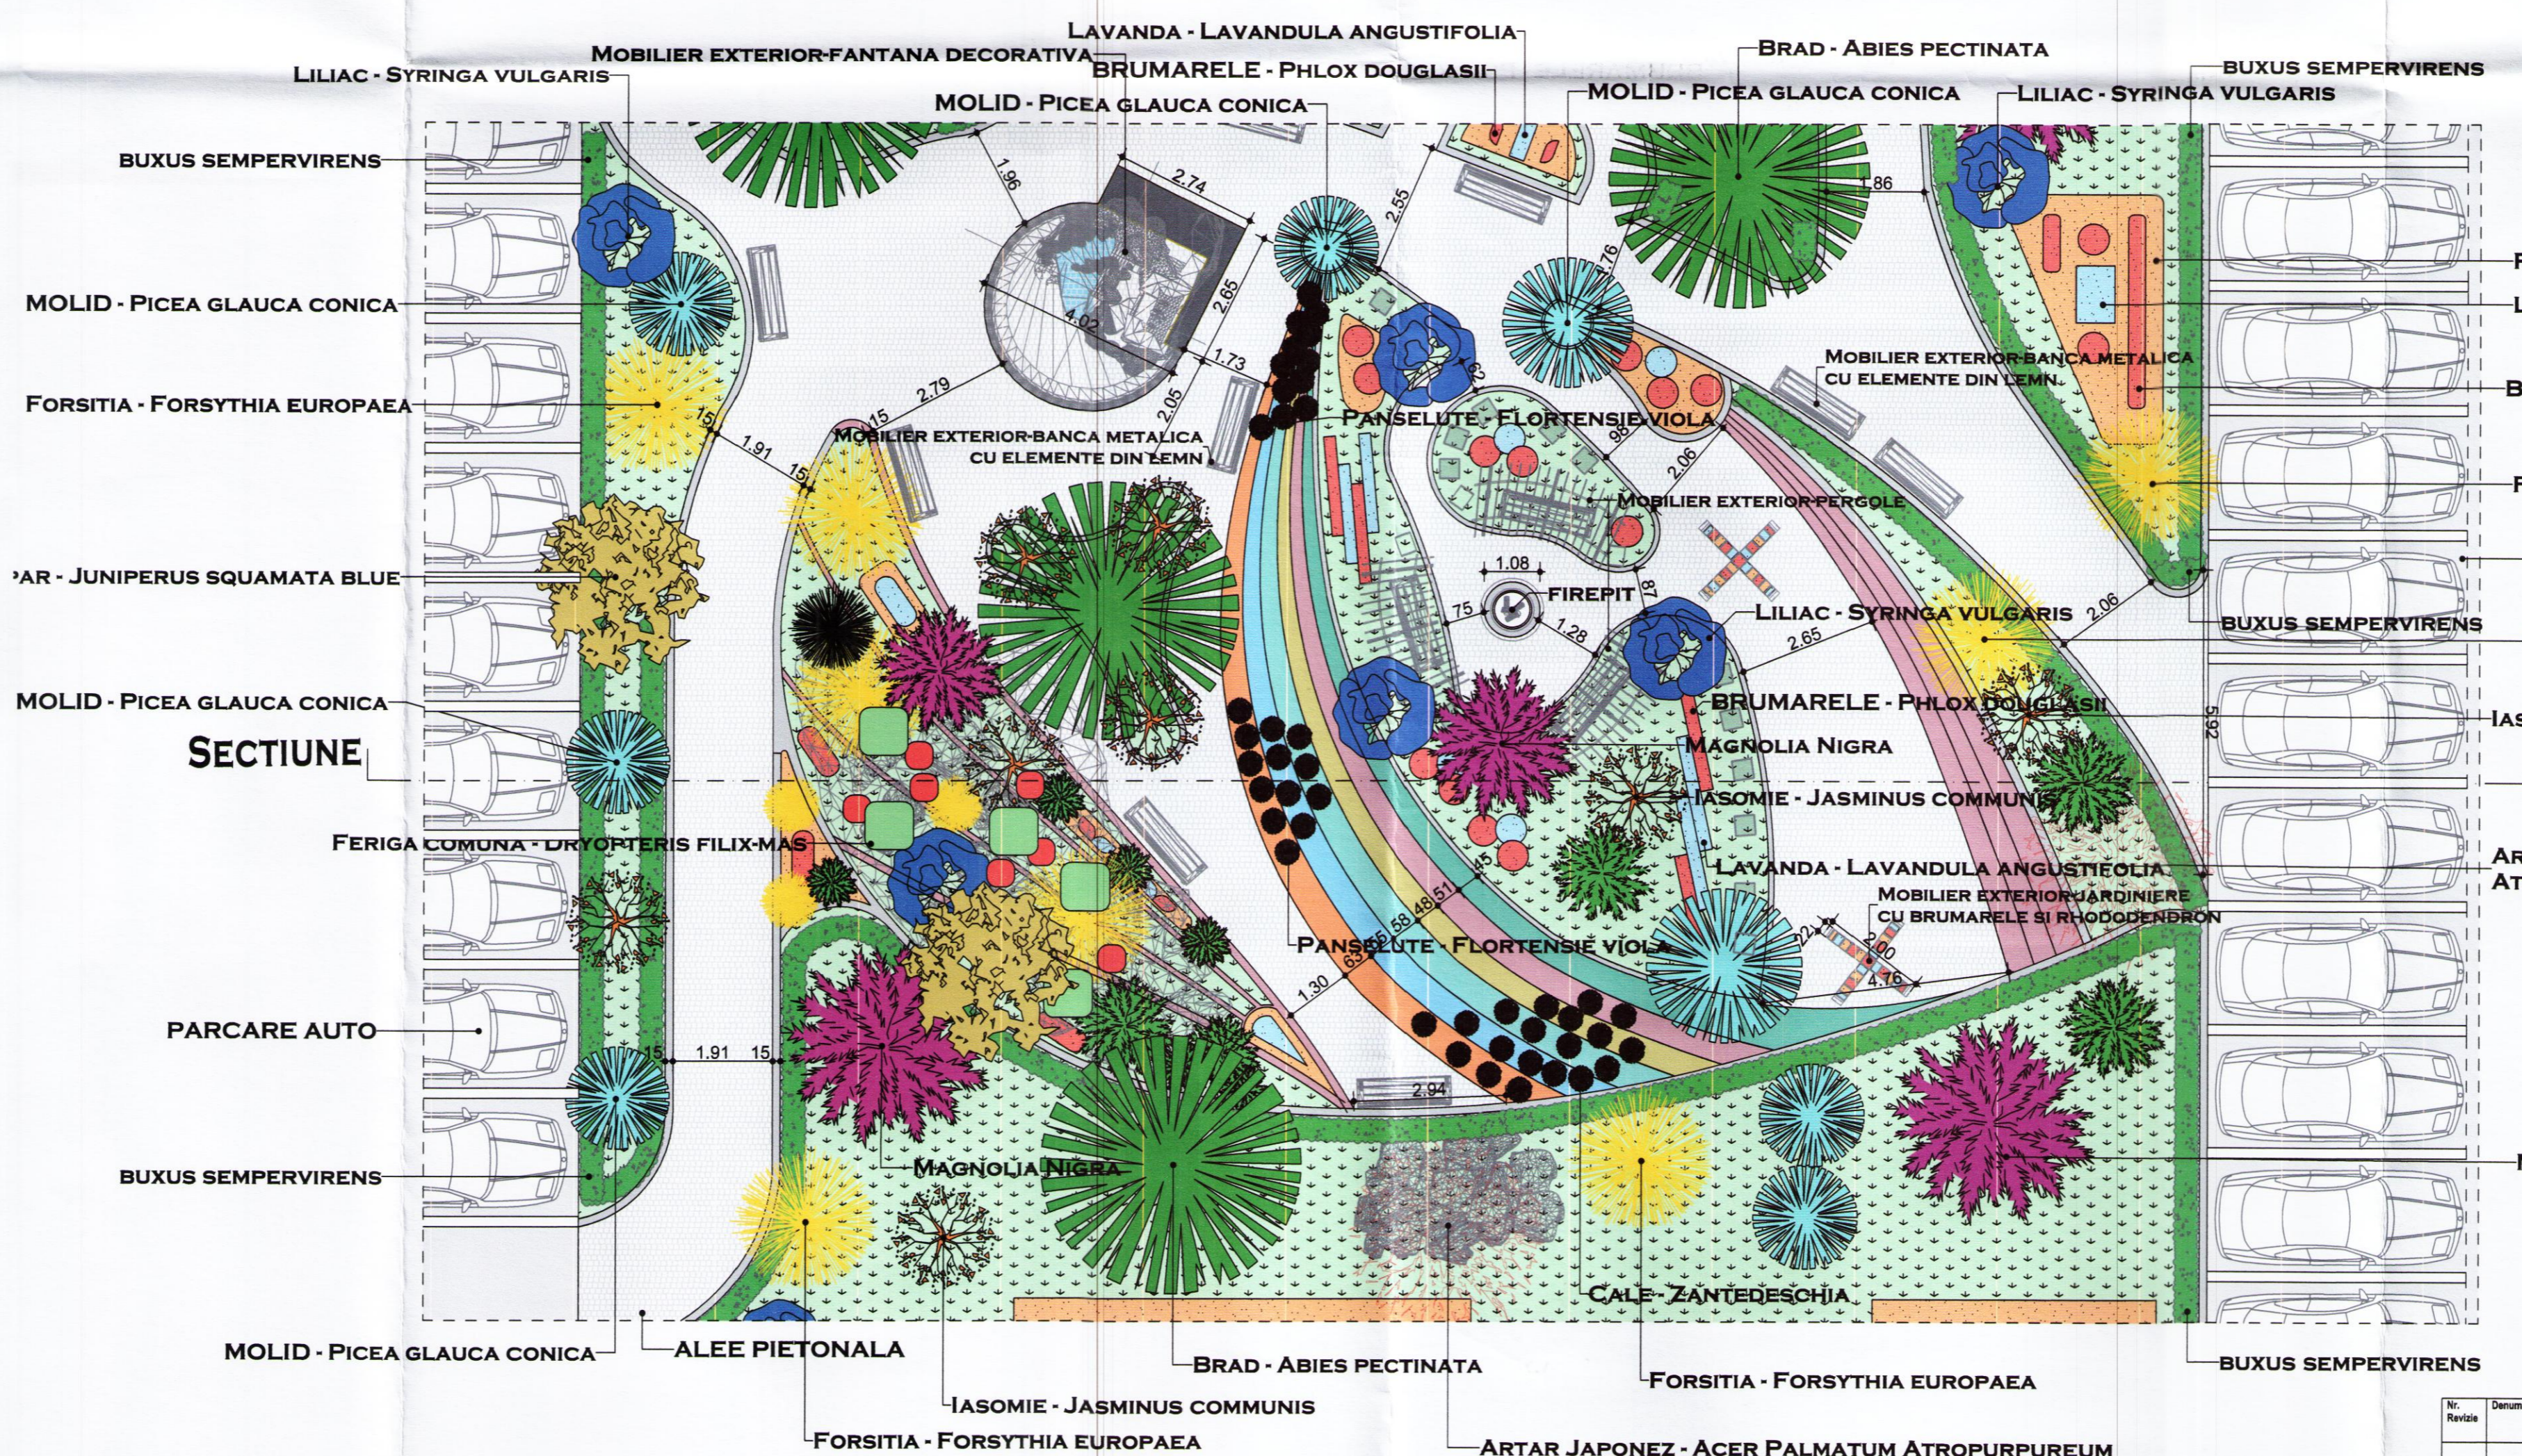

Nr. Revisia	Denumire Revisia	Nr. Modificare	Denumire Modificare	Data Modificare	Modificata de

PROIECTANT GENERAL  
  
**COMPASS  
ARHITECTURA & DESIGN  
S.R.L.**  
 DENUMIRE PROIECT:  
 INTOCMIRE PLAN URBANISTIC ZONAL (PUZ)-SCHIMBARE DESTINATIE TEREN (9910.00mp) DIN "ZONA LOCUINTE SI FUNCTIUNI COMPLEMENTARE CU CARACTER PREDOMINANT DE ODIHNA, RECREERE, TURISM" IN ZONA MIXTA - LOCUINTE COLECTIVE CU REGIM MEDIU DE INALTIME, INSTITUTII SI SERVICII IN VEDERE A AMPLASARIII UNII ANSAMBLU DE LOCUINTE COLECTIVE SI DOTARI (SUPRAFATA STUDIATA=12203 mp)  
 Adresa proiect: Sinaia, Str. Trandafirilor, nr. 7, Jud. Prahova

BENEFICIAR:  
**S.C. SINEG PROJECT  
CONSTRUCTION S.R.L.**  
 reprezentata prin Capan Yusuf,  
 Adresa: Mun. Iasi, Str. Fundac Armeanca, nr. 69, Bl. C1, biroul 4 jud. Iasi

PROIECTANT SPECIALITATE  
 PEISAGISTICA  
**B.I.A. ION TEODORESCU  
CUI 20727586**  
 Str. Gheorghe Petrascu, sector 3, Bucuresti



COORDONATOR PROIECT:	DIANA VASII
SEF PROIECT:	DIANA VASII
PROIECTAT:	TEODORESCU ION
DESEANAT:	TEODORESCU ION
VERIFICATOR:	TEODORESCU ION
Project nr.:	1402/2016
Scara:	1:100, 1:500
Plan nr.:	A.02.P
Data:	DEC. 2016
Faza:	PAZ.

**DETALIU ZONA  
CENTRALA SI  
SECTIUNE**  
 Project nr. 1402/2016 Scara: 1:100, 1:500 Plan nr. A.02.P