


PLAN URBANISTIC DE DETALIU

Casă de vacanță în orașul Sinaia, str. George Enescu nr.3

4.CIRCULAȚIA TERENURILOR

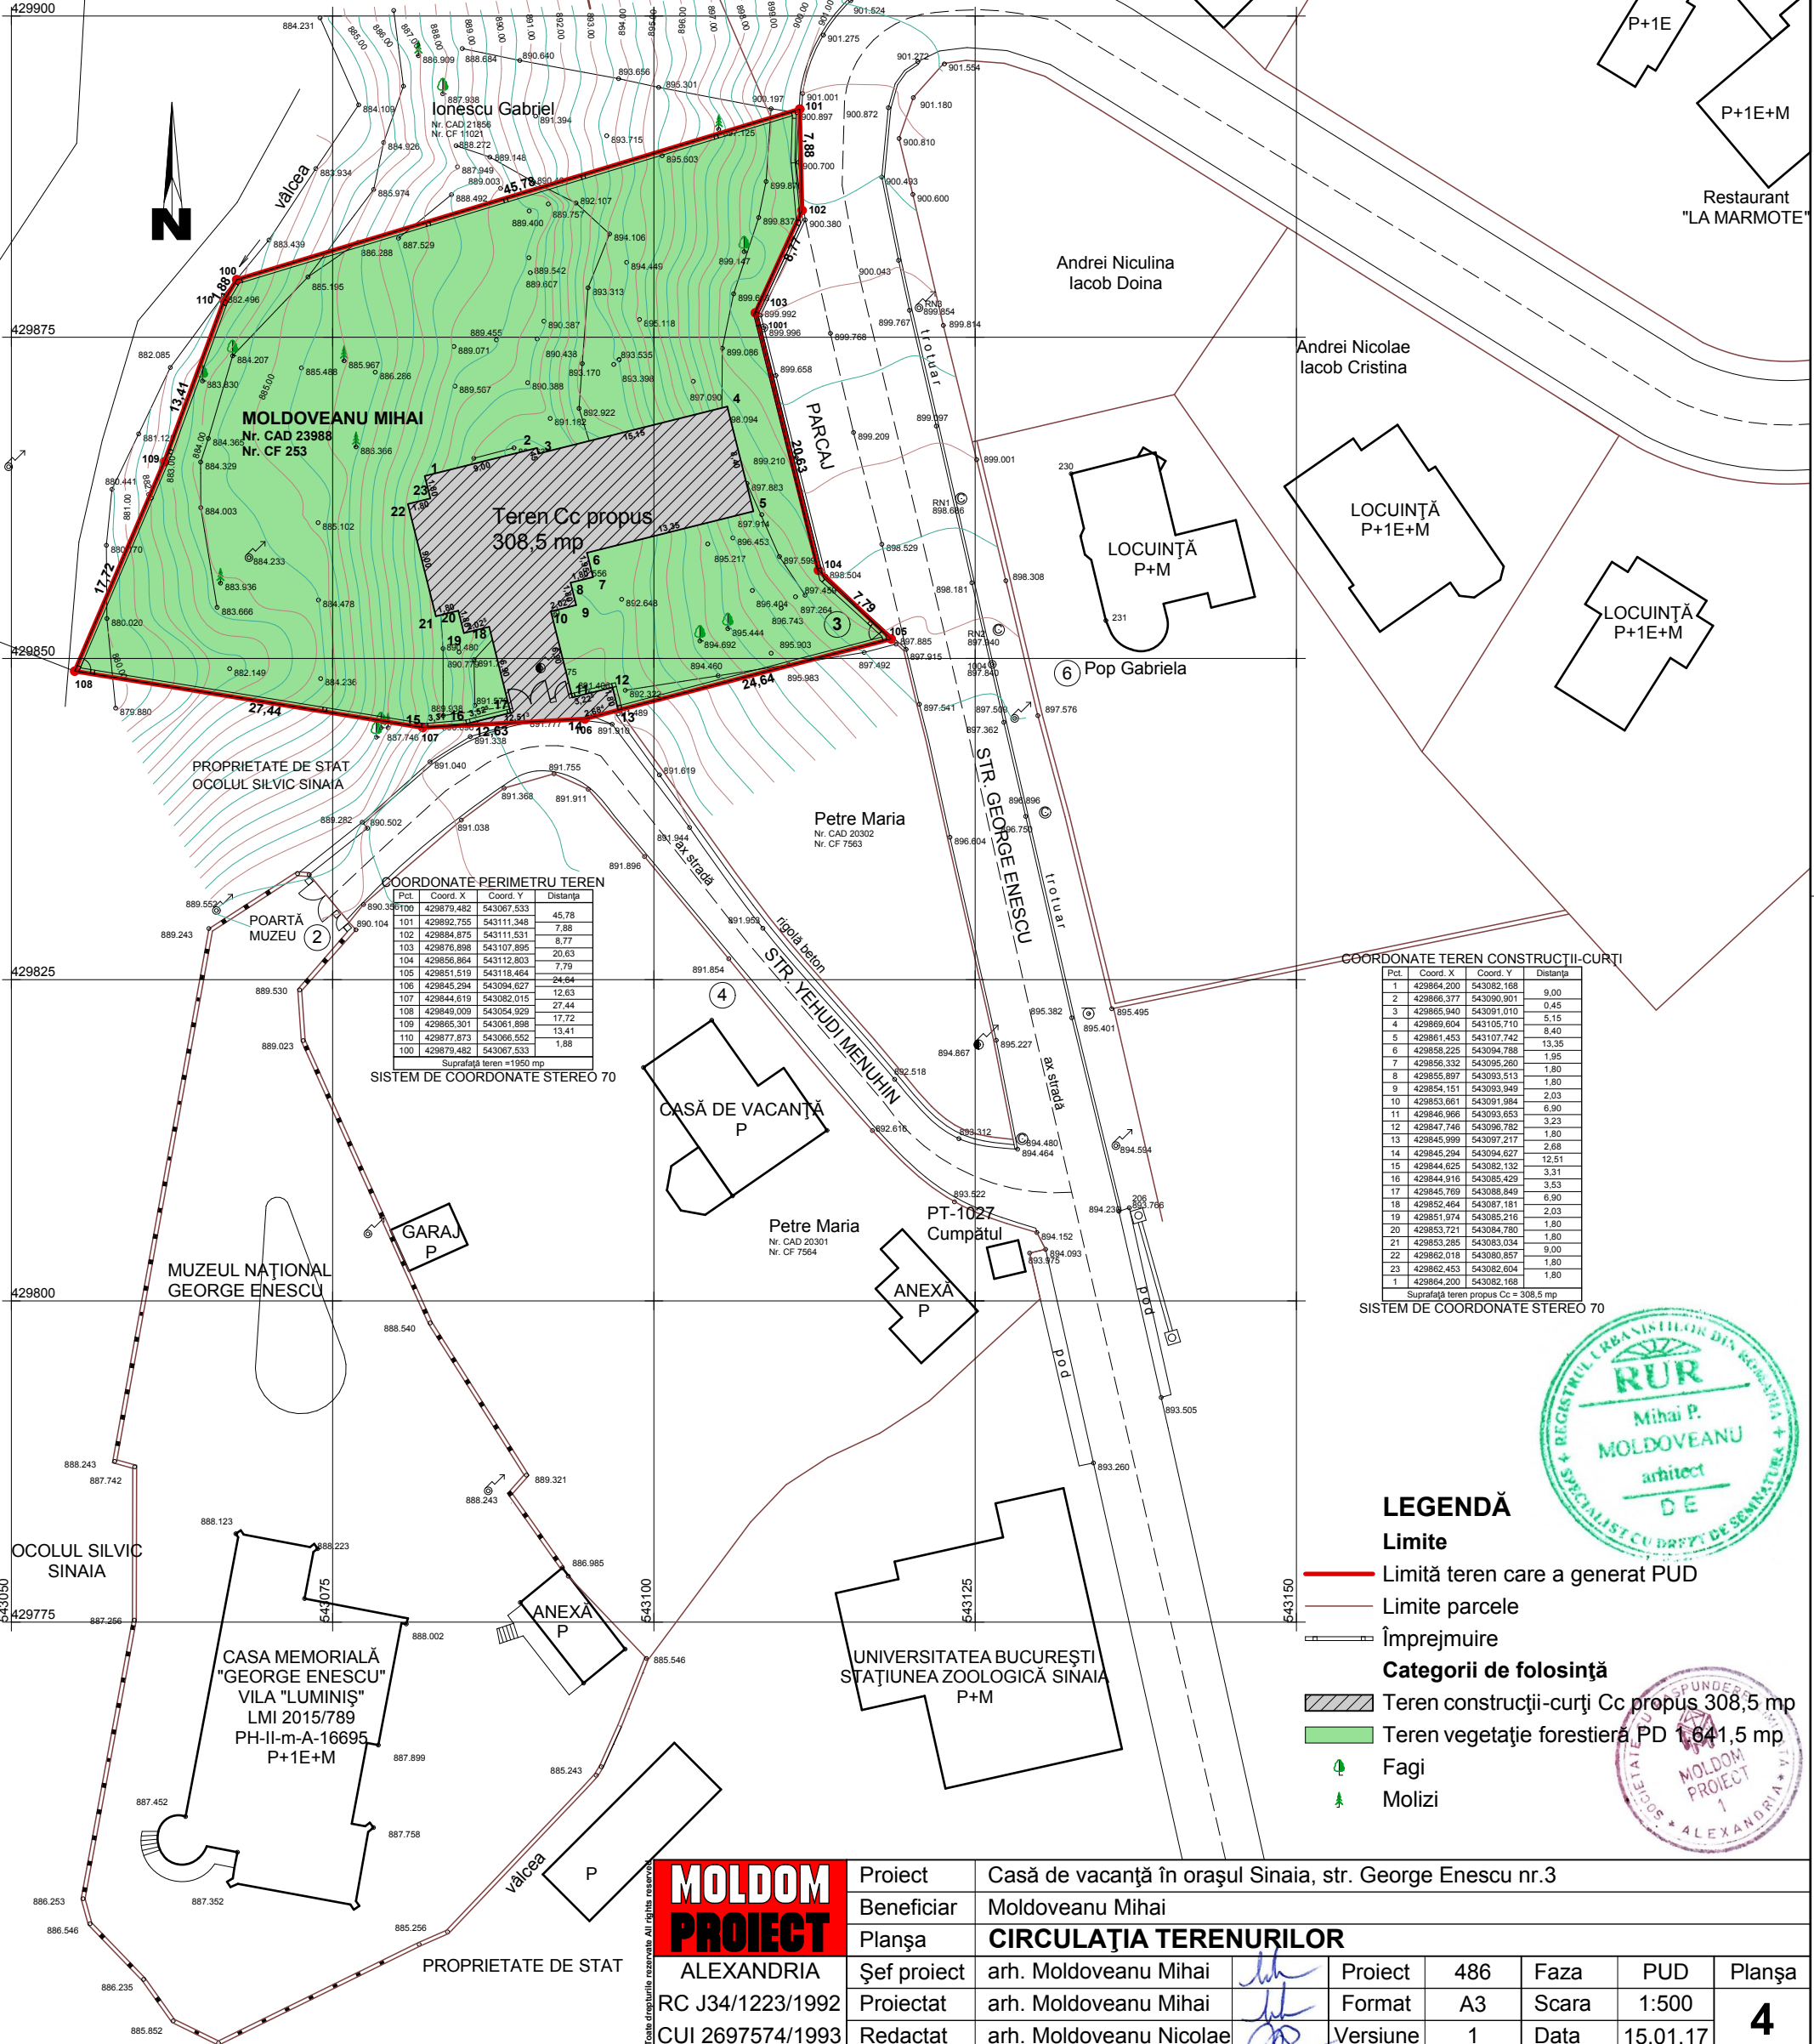

COORDONATE PERIMETRU TEREN

Pct.	Coord. X	Coord. Y	Distanța
100	429879.482	543067.533	45.78
101	429892.755	543111.348	7.88
102	429884.875	543111.531	8.77
103	429876.898	543107.895	20.63
104	429856.864	543112.803	7.79
105	429851.519	543118.464	24.64
106	429845.294	543094.627	12.63
107	429844.619	543082.015	27.44
108	429849.009	543054.929	27.44
109	429855.301	543061.898	17.72
110	429877.873	543066.552	13.41
100	429879.482	543067.533	1.88

Suprafața teren = 1950 mp

COORDONATE TEREN CONSTRUCȚII-CURTȚI

Pct.	Coord. X	Coord. Y	Distanța
1	429864.200	543082.168	9.00
2	429866.377	543090.991	0.45
3	429865.940	543091.010	5.15
4	429869.604	543105.710	8.40
5	429861.453	543107.742	13.35
6	429858.225	543094.788	1.95
7	429856.332	543095.260	1.80
8	429855.897	543093.513	1.80
9	429854.151	543093.949	2.03
10	429853.661	543091.984	6.90
11	429846.966	543095.653	3.23
12	429847.746	543095.782	1.80
13	429845.999	543097.217	2.68
14	429845.294	543094.627	12.51
15	429844.625	543082.132	3.31
16	429844.916	543085.429	3.53
17	429845.769	543088.849	6.90
18	429852.464	543087.181	2.03
19	429851.974	543085.216	1.80
20	429853.721	543094.780	1.80
21	429853.285	543093.034	9.00
22	429862.018	543080.857	1.80
23	429862.453	543082.604	1.80
1	429864.200	543082.168	1.80

Suprafața teren propus Cc = 308,5 mp

LEGENDĂ

- Limite**
- Limită teren care a generat PUD
 - Limite parcele
 - Împrejmuire
- Categoriile de folosință**
- ▨ Teren construcții-curtți Cc propus 308,5 mp
 - Teren vegetație forestieră PD 1641,5 mp
 - 🌳 Fagi
 - 🌲 Molizi



Proiect	Casă de vacanță în orașul Sinaia, str. George Enescu nr.3						
Beneficiar	Moldoveanu Mihai						
Planșa	CIRCULAȚIA TERENURILOR						
ALEXANDRIA	Șef proiect	arh. Moldoveanu Mihai	Proiect	486	Faza	PUD	Planșa
RC J34/1223/1992	Proiectat	arh. Moldoveanu Mihai	Format	A3	Scara	1:500	4
CUI 2697574/1993	Redactat	arh. Moldoveanu Nicolae	Versiune	1	Data	15.01.17	