

SITUATIA EXISTENTA

UTR 27
40% / 50%
P+2E+M 1,3

UTR 27
40% / 50%
P+2E+M 1,3

UTR 27
40% / 50%
P+2E+M 1,3

UTR 27
40% / 50%
P+2E+M 1,3

UTR 27
40% / 50%
P+2E+M 1,3

BILANT TERITORIAL EXISTENT TEREN STUDIAT - pe zone functionale :


mp	%
3944	100,00
1126	28,55
2818	71,45

- zona locuinte și functiuni complementare, cu caracter predominant de odihna, recreere, turism - "LT"
- zonă căi de comunicație rutieră - "CR"



LEGENDA

- Zona de studiu S-3944mp
- Limite parcela care va genera PUZ
- Aliniament existent
- ZONIFICARE FUNCTIONALA**
- Zona de locuinte si functiuni complementare cu caracter predominant odihna recreere turism "LT"
- DRUMURI**
- Strazi existente "CR"
- ECHIPARE EDILITARA**
- existent
- LES 6KV
- Linie electrica aeriana 0,4kV
- Conducta apa
- Retea gaze
- Cablu telefonic
- Canalizare
- MATERIALE DE CONSTRUCTII**
- Durabile
- Semidurabile
- STAREA CLADIRILOR**
- Buna
- Mediocra
- Rea
- Cladiri existente


PROFIL TRANSVERSAL strazi secundare cf PUG (str M. Kogălniceanu)

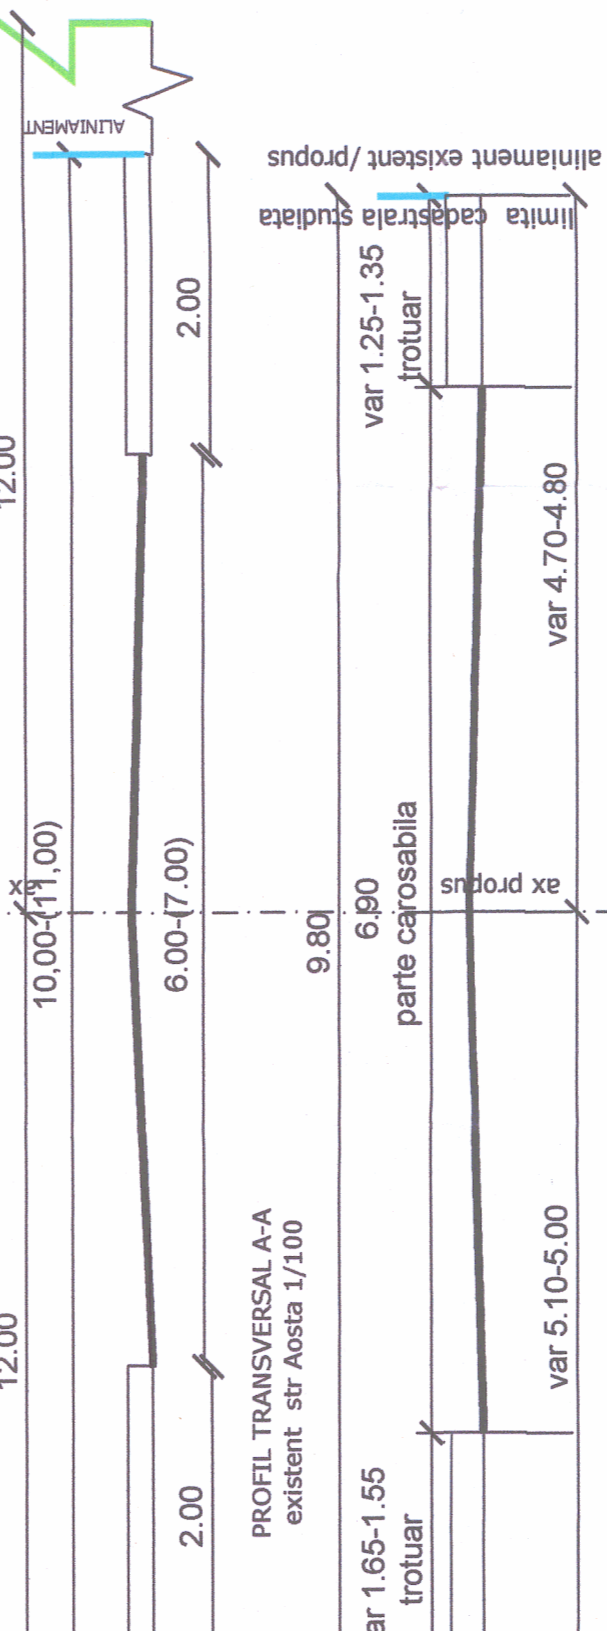


PROFIL TRANSVERSAL A-A existent str Aosta 1/100

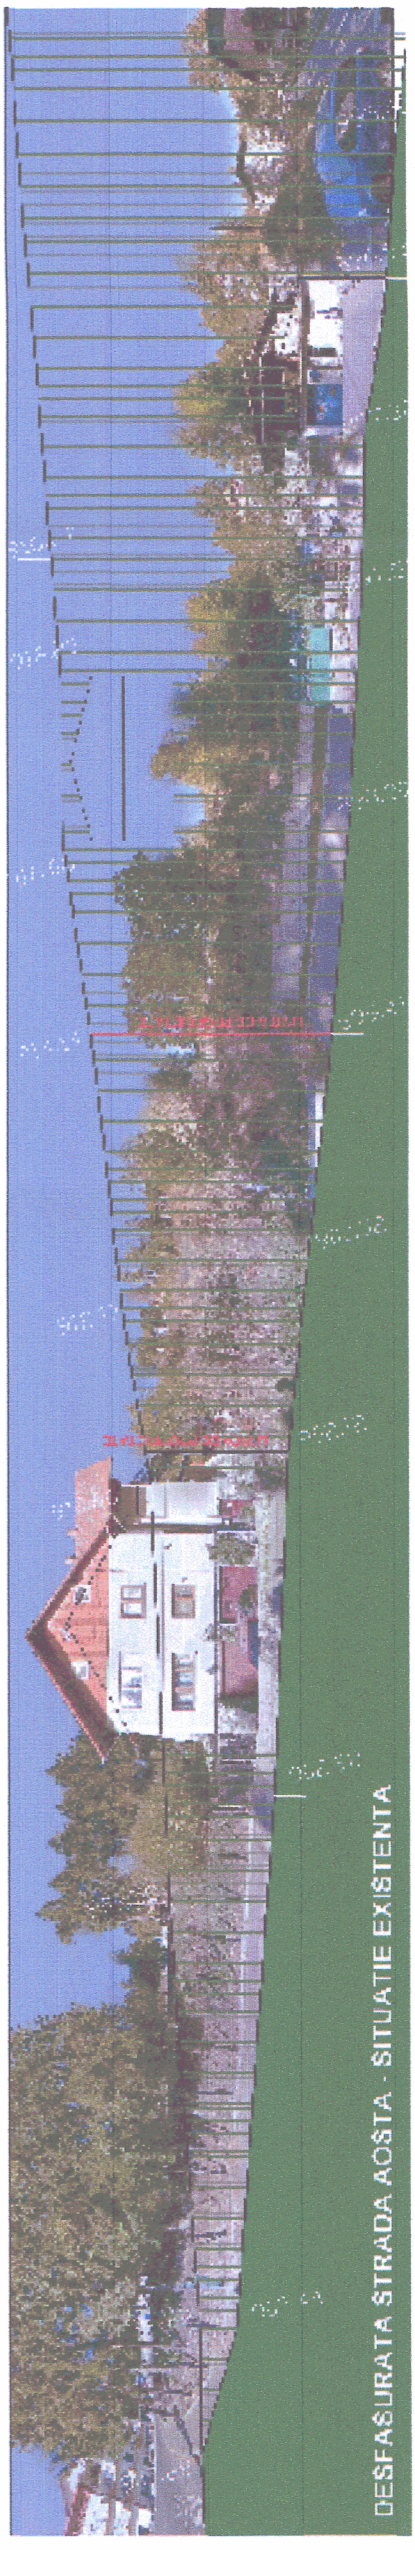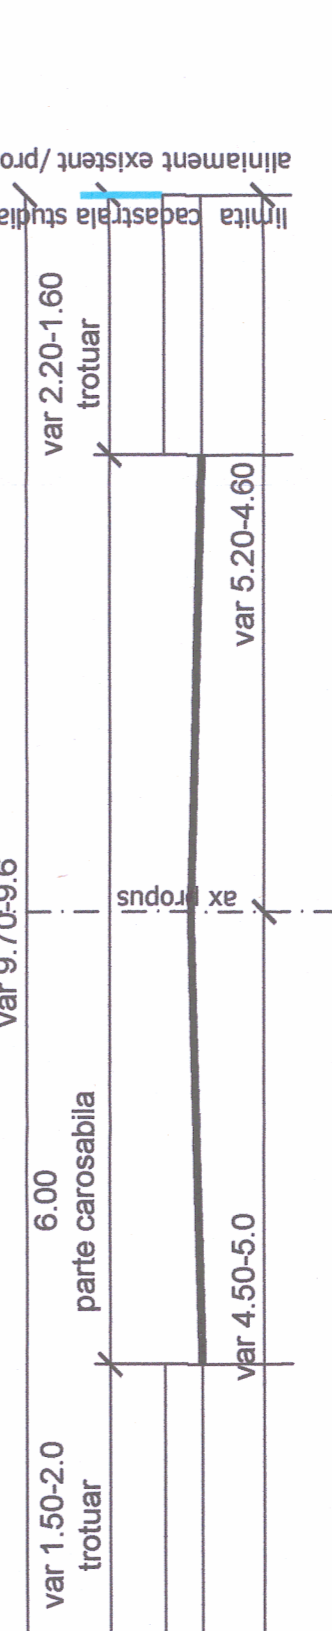

DESFAȘURATA STRADA AOSTA - SITUATIE EXISTENTA

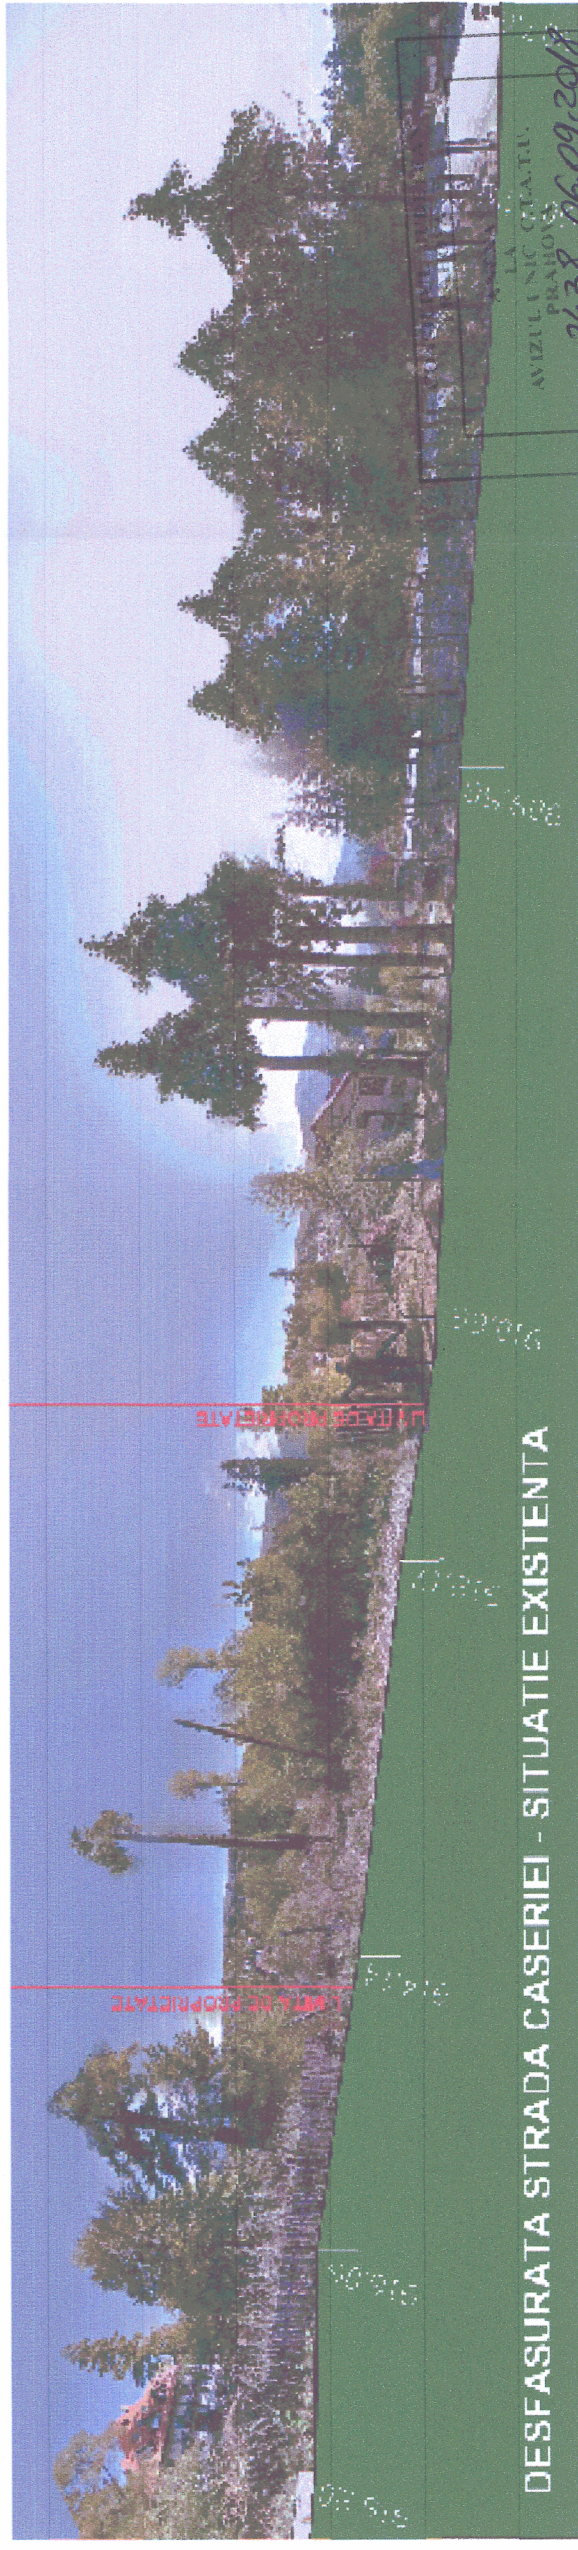

DESFAȘURATA STRADA AOSTA - SITUATIE EXISTENTA

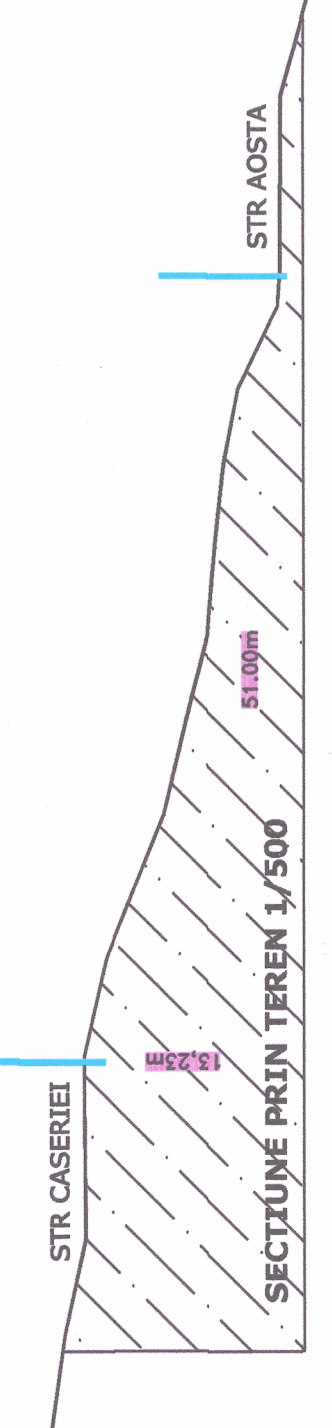

SECȚIUNE PRIN TEREN 1/500

	ARHIZANE PLAN S.R.L. PLOIESTI str. Rudului 76 tel. 0745-681184	Nume ofr. Andreo Aluchi	Semnatura 	SCARA 1/500	DATA Iun 2018
	BENEFICIAR S.C. ARHIZANE PLAN S.R.L.	L.S.	Nume proiect ofr. Andreo Aluchi	Semnatura proiectant 	SCARA 1/500

SITUATIA EXISTENTA

PROIECT 20/2018
 Faza PUZ
 SCHEMARE DESTINATIE TEREN (TEMPORAR) UNDE SA SE REALIZEZE
 CARACTERE PREDOMINANTE DE ODHNA, RECREERE, TURISM
 IN ZONA INSTIUTII SI SERVICII SI MODIFICARE INDICATOR
 URBANISTIC PENTRU AMPLASARE HOTEL (Scara = 500mp)
 Oraș Sîmbuța, str. AOSTA , nr. 46-48, Jd. Prhova

AVIZUL N. 100/2018
 21.02.2018
 26.09.2018
 Arhitect sef: *Stefan*