



Strada Cuza Voda nr. 22

Aleea Artarului

Strada Cuza Voda nr. 20

Strada Cuza Voda nr. 20

Strada Cuza Voda nr. 20




Strada Cuza Voda nr. 22

Aleea Artarului

Strada Cuza Voda nr. 20


Strada Cuza Voda nr. 20

Strada Cuza Voda nr. 20

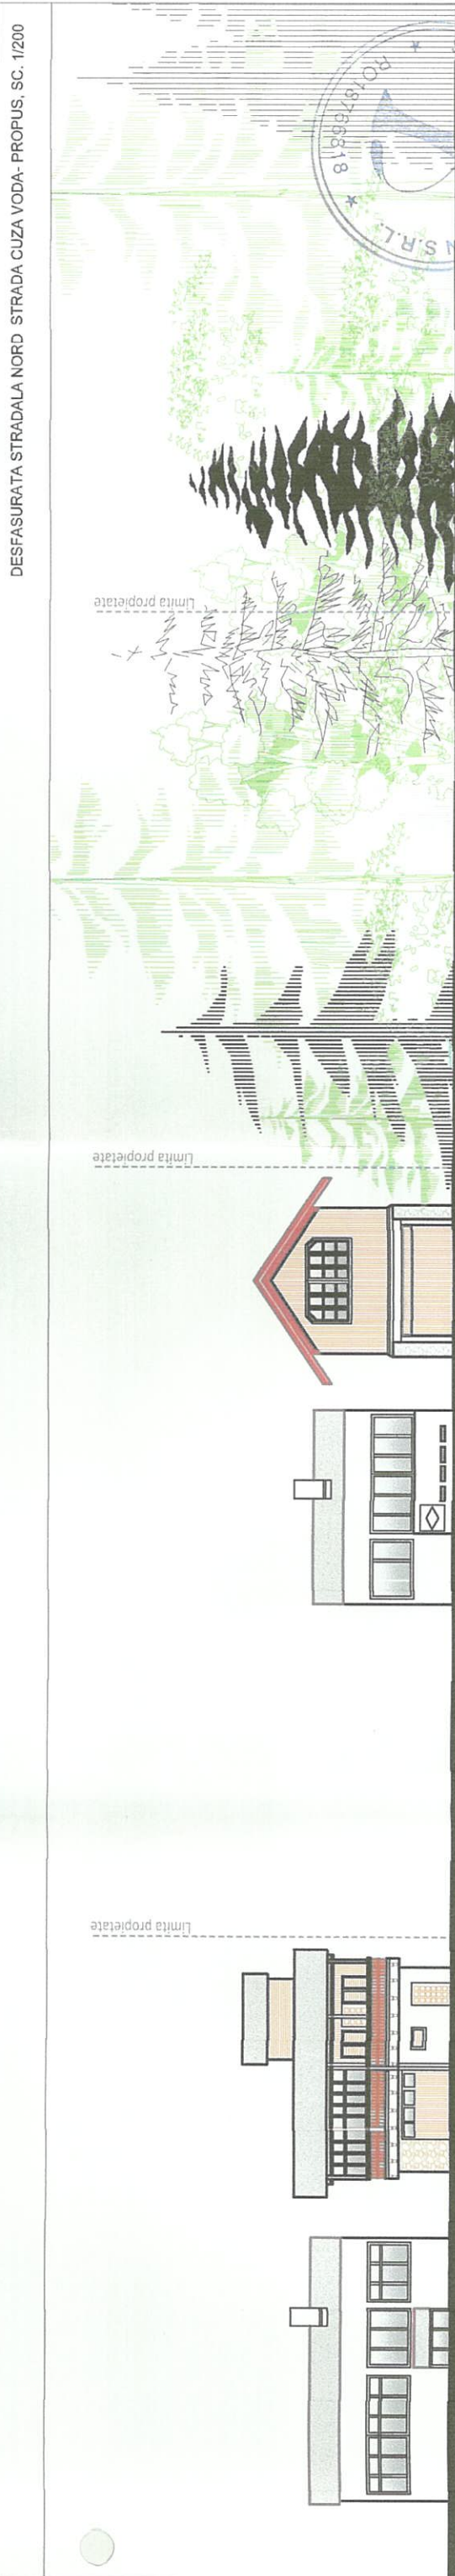

Strada Cuza Voda nr. 11

Strada Cuza Voda nr. 13

<p>Proiectant general:  S.C. INTERACTIVE DESIGN S.R.L. Adresa: Str. Mihai Eminescu, Nr. 171, Sector 2, Bucuresti JIB-48174/06.2016, C.I.F.: 901878818. Tel: 0724 100 450 - 0746 257 628 sc.interactivedesign@gmail.com</p>		<p>Beneficiar: PRIMĂRIA ORĂȘULUI SINAIA Denumire proiect: "Plan Urbanistic de Detalii Centru S- Loc de bine- Lucrări de reabilitare și extindere imobilii" pentru imobilul amplasat în Sinaia, Strada Cuza Voda 20</p>	
<p>Manager proiect: Ing. Tudor ANDREI</p>		<p>PR. NR. ID 294/10.2018</p>	
<p>Coordonator: urb. Cristina PAVELESCU</p>		<p>Scara 1:500</p>	
<p>Echipa elaborare, tehnico-vedetare: urb. Cristina PAVELESCU</p>		<p>6 DESFASURATE STRADALE angajați 2/08/19</p>	