

PLAN URBANISTIC DE DETALIU


CENTRU S-LOC DE BINE- LUCRĂRI DEREBILITARE ȘI EXTINDERE IMOBIL"
PENTRU IMOBILUL AMPLASAT IN SINAIA, STRADA CUZA VODA 20

Faza: PLAN URBANISTIC DE DETALIU
02 INCADRARE IN PUG SINAIA- UTR

Terenul analizat face parte din:

- UTR 23, CU URMATOARELE PRESCRIPTII
- ZONA DE LOCUIRE L23
- ZONA PROTEJATA Z1
- SE AFLA IN APROPIERE DE Z2- ZONA CU VALOARE PEISAGISTICA DEOSEBITA

INDICATORI CONFORM PUG:
POT=40%
CUT=1,3

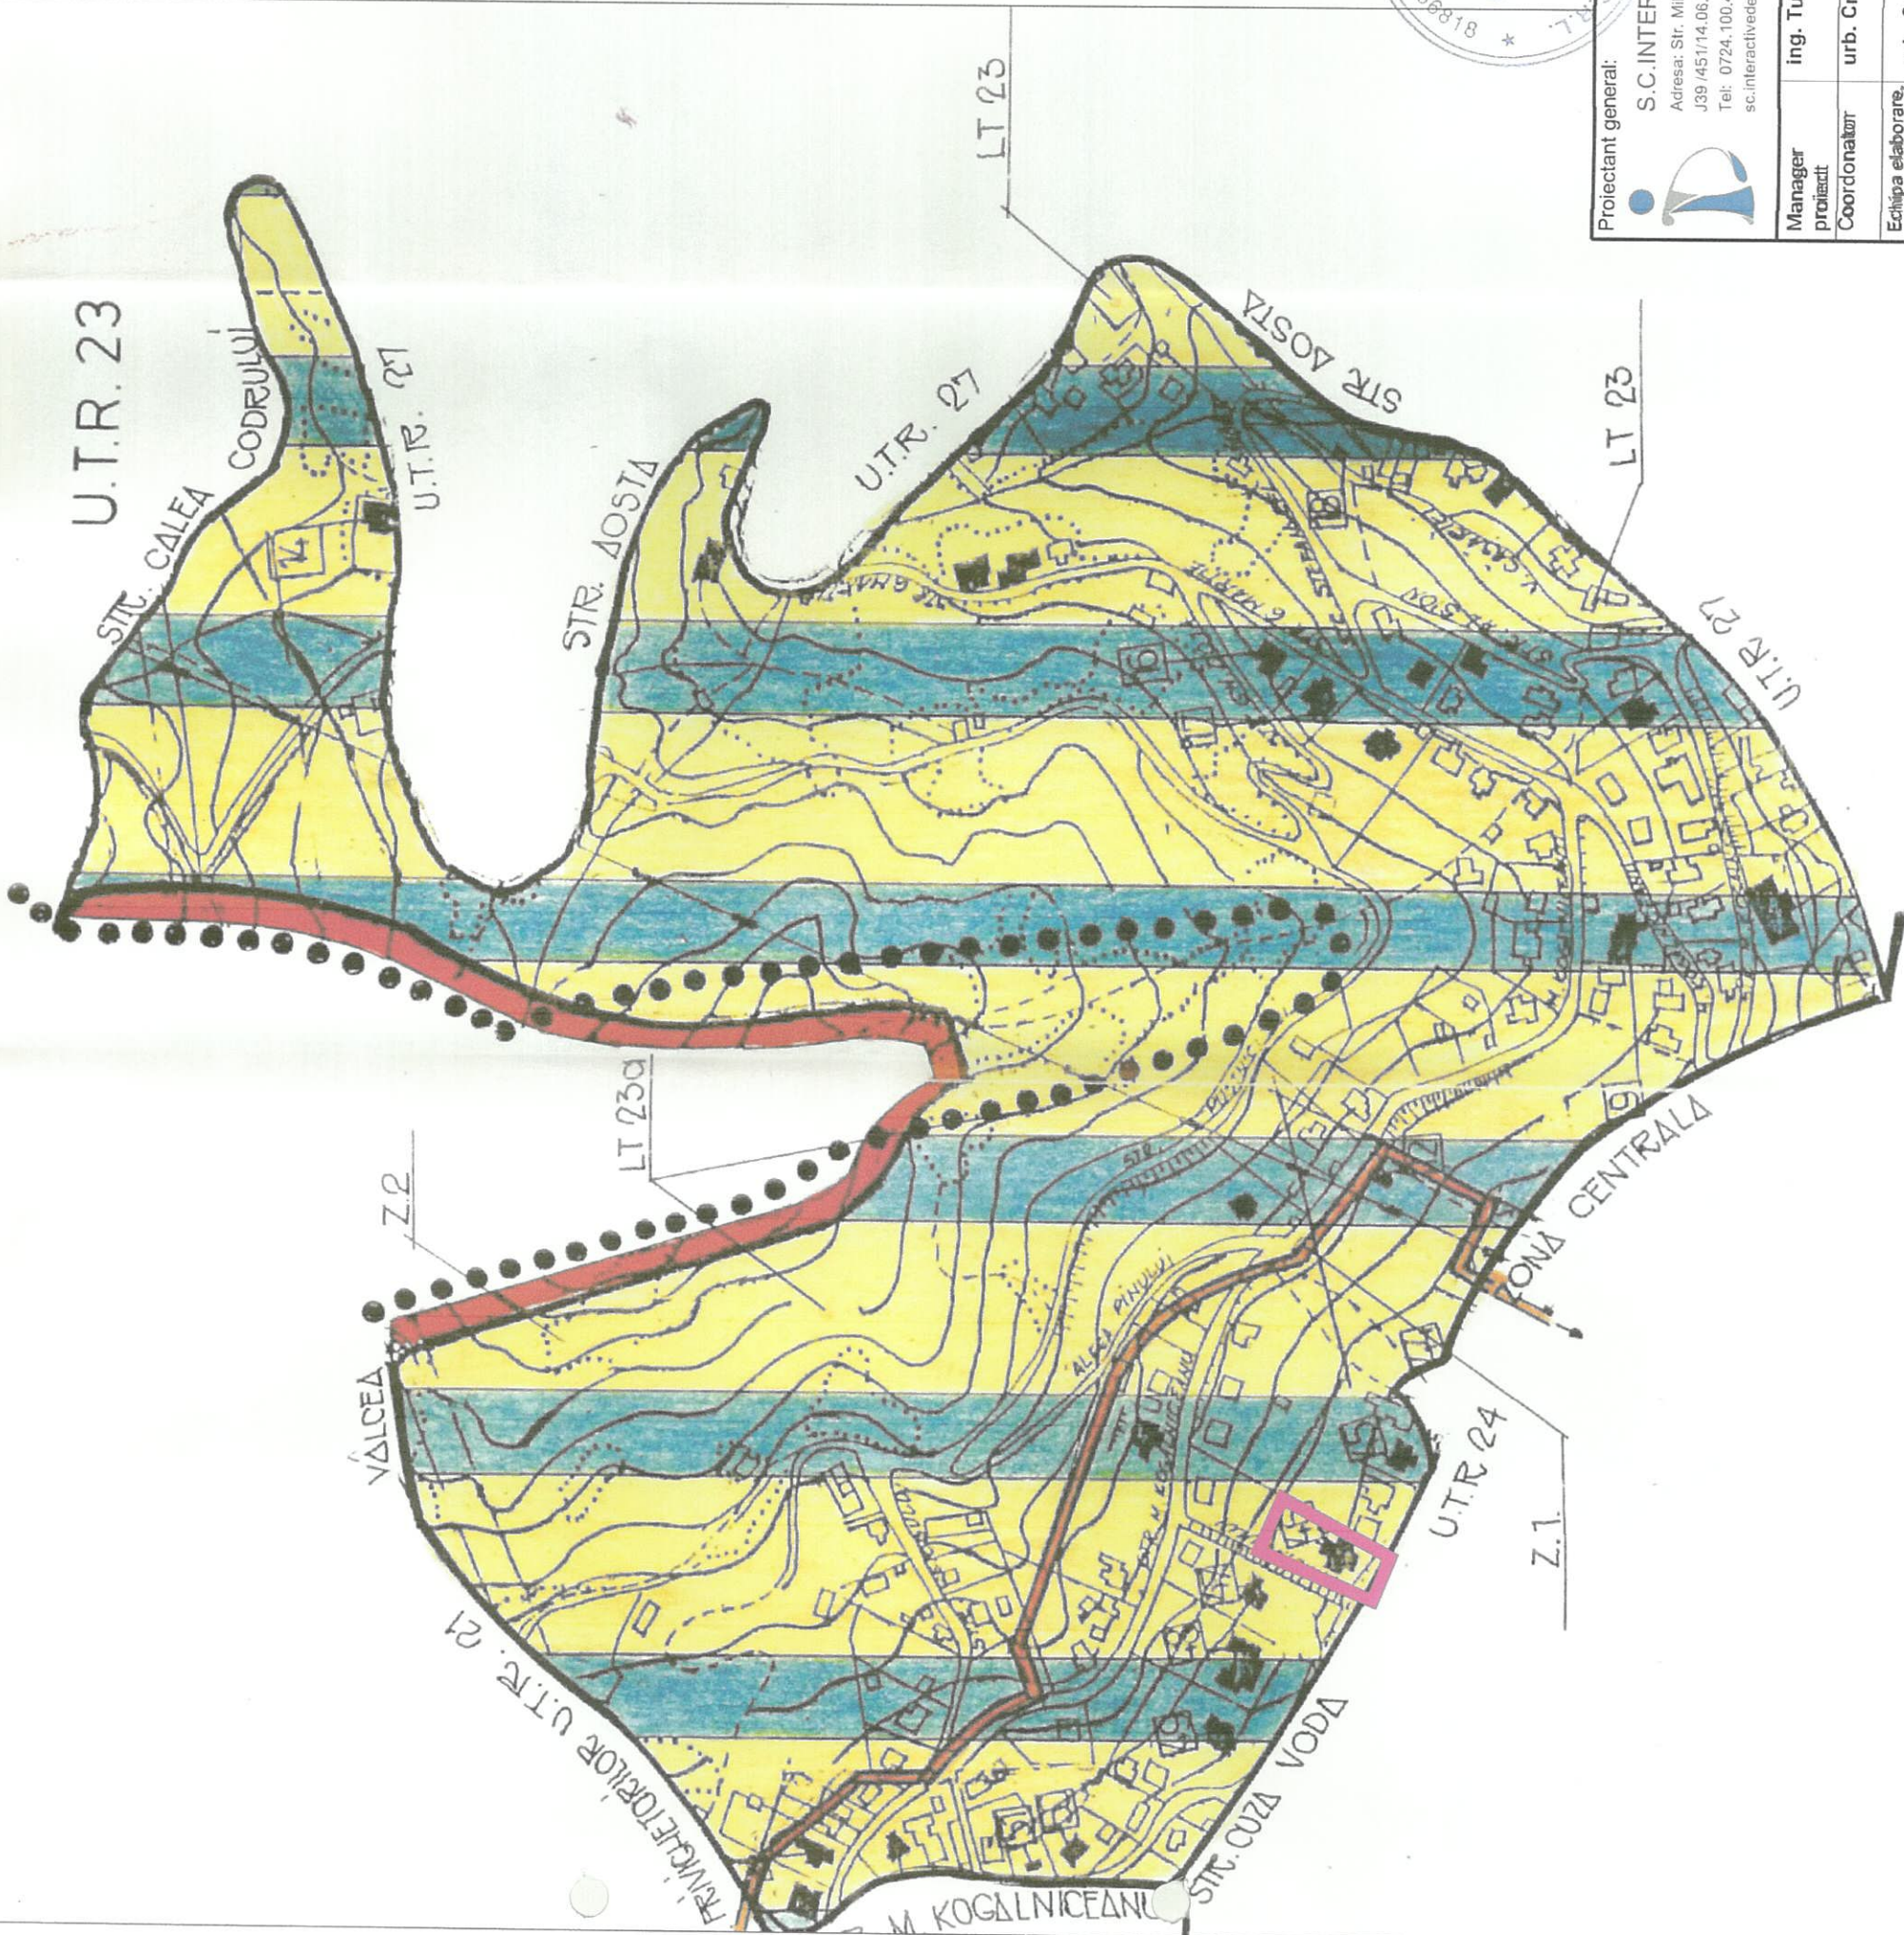

Proiectant general:
S.C. INTERACTIVE DESIGN S.R.L.
Adresa: Str. Mihai Eminescu, Nr. 171, Sector 2, Bucuresti
J39 /451/14.06.2016, C.I.F.:RO-18766818,
Tel: 0724.100.459; 0746.257.828
sc.interactivedesign@gmail.com

Manager proiectant:	ing. Tudor Andrei
Coordonator:	urb. Crisina PAVELESCU
Echipele elaborate, tehnico-redactate:	urb. Crisina PAVELESCU

Beneficiar:	PRIMARIA ORASULUI SINAIA	PR. NR	ID 204/10.2018
Denumire proiect:	"Plan Urbanistic de Detaliu Centru S-Loc de bine- Lucrări de reabilitare și extindere imobil" pentru imobilul amplasat in Sinaia, Strada Cuza Voda 20		
Scara	02 INCADRARE IN PUG SINAIA- UTR		
	anagab		2021/9