

**PLAN URBANISTIC DE DETALIU**  
CENTRU S-LOC DE BINE- LUCRĂRI DE  
REABILITARE ȘI EXTINDERE IMOBIL" PENTRU  
IMOBILUL AMPLASAT IN SINAIA, STRADA  
CUZA VODA 20




**Faza: PLAN URBANISTIC DE  
DETALIU**  
PROPRIETATE ASUPRA  
TERENURILOR

**LEGENDA:**

- LIMITE
- LIMITA TERENULUI CARE A  
GENERAT PUD
- LIMITA PUD
- ALINIERE
- LIMITE PARCELE
- LIMITE UTR-uri conform PUG

**PROPRIETATE ASUPRA TERENURILOR**

- TERENURI PROPRIETATE PRIVATA A PERSOANELOR FIZICE SAU JURIDICE
- TERENURI PROPRIETATE PUBLICA DE INTERES LOCAL
- TERENURI PROPRIETATE PRIVATA DE INTERES LOCAL
- TEREN CE VA TRECE IN DOMENIUL PUBLIC

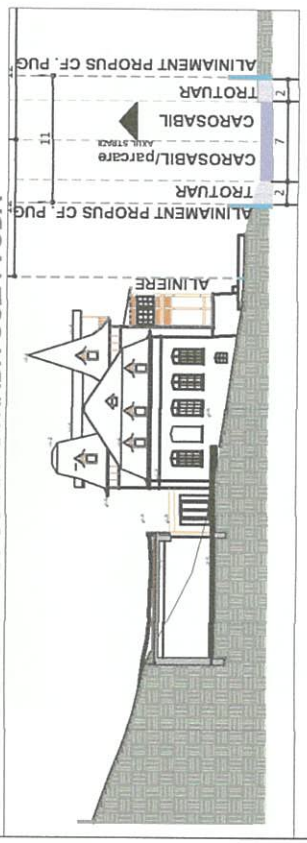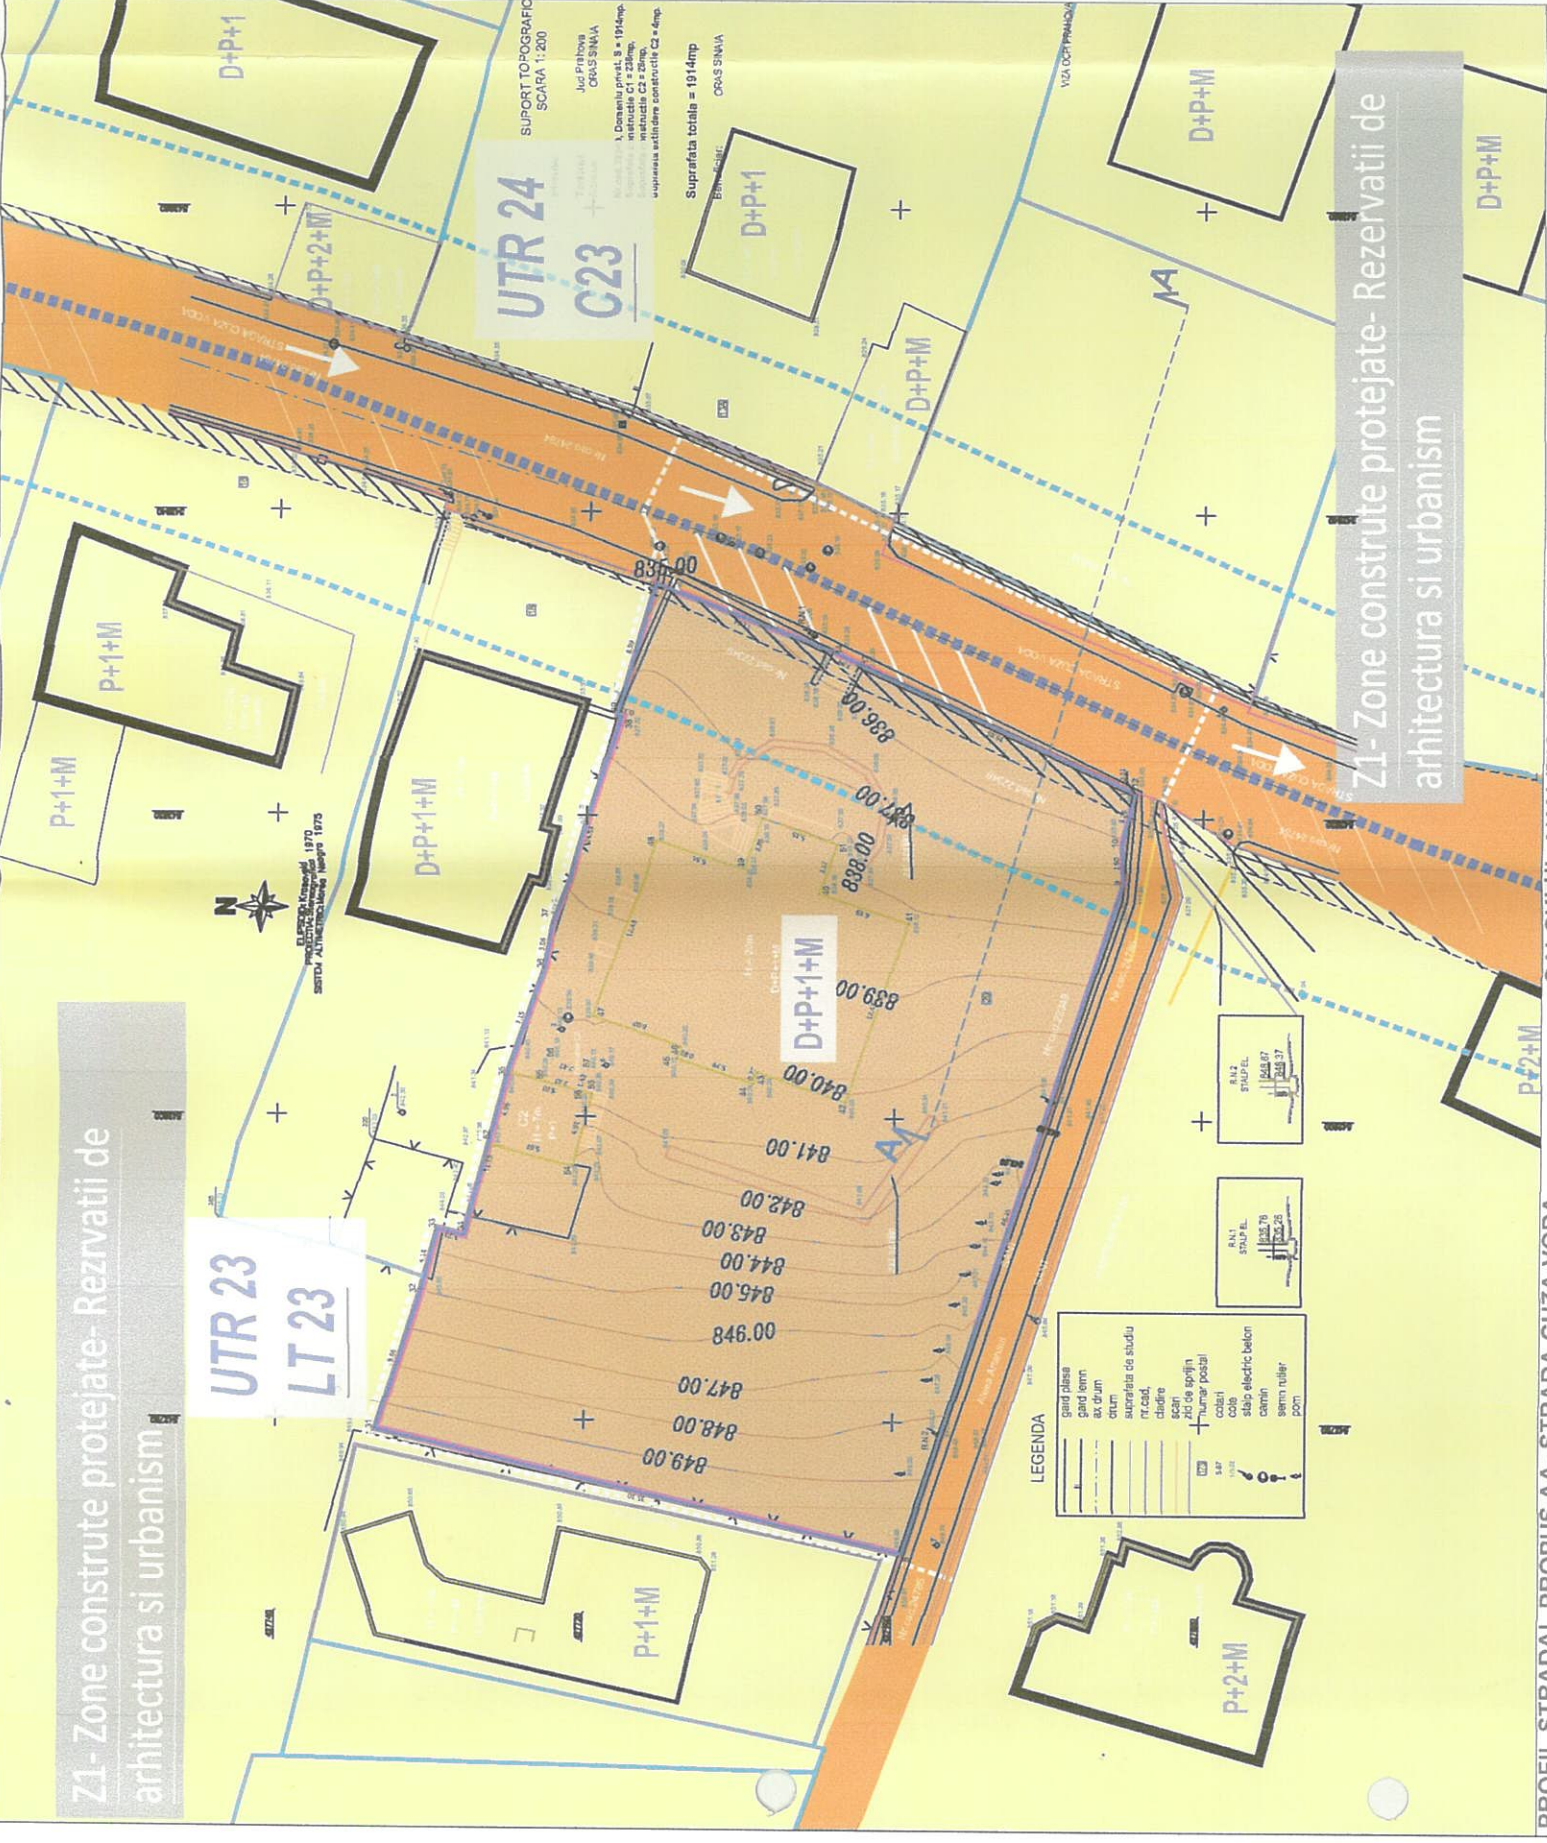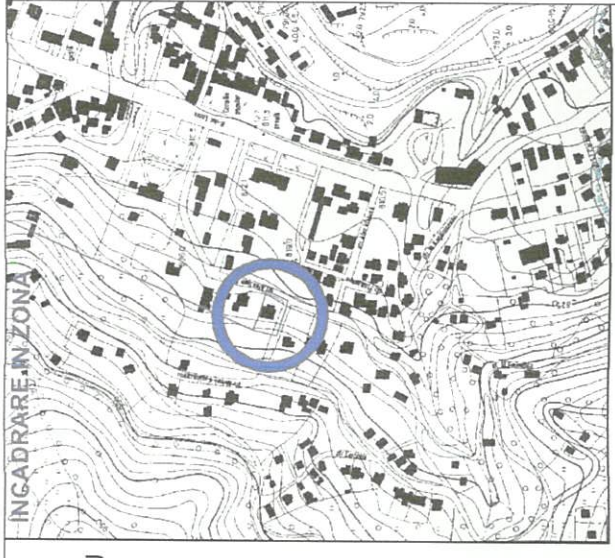

**CALCULUL ANALITIC AL SUPRAFETEI**

**CALCULUL SUPRAFETEI - NRCAD 22349**

Nr. Pct.	Coordonate pct. de contur X [m]	Y [m]	Lungimi latimi D(i,i+1)
31	427733.543	542779.354	9.660
32	427730.572	542788.546	4.138
33	427729.519	542792.548	1.727
34	427727.849	542792.109	11.153
35	427725.011	542802.895	7.153
36	427722.663	542809.659	3.059
37	427722.220	542812.693	14.526
38	427717.806	542826.522	0.328
39	427718.123	542826.606	8.991
15	427715.695	542835.263	12.340
14	427704.157	542830.888	1.937
13	427702.424	542830.023	19.653
11	427684.451	542821.590	3.260
10	427685.293	542816.441	2.900
9	427685.214	542815.542	46.450
8	427699.379	542771.304	35.100

S=1914mp

**CALCULUL SUPRAFETEI - extindere C2**

Nr. Pct.	Coordonate pct. de contur X [m]	Y [m]	Lungimi latimi D(i,i+1)
52	427726.272	542798.101	4.957
40	427705.027	542814.802	6.194
41	427699.159	542812.818	12.432
42	427703.142	542801.041	6.043
43	427708.866	542802.977	9.830
44	427709.132	542802.191	5.220
45	427714.077	542803.863	0.830
46	427713.811	542804.649	6.020
47	427719.514	542806.578	12.432
48	427715.531	542818.355	5.937
50	427708.631	542819.931	3.705
51	427703.796	542818.156	1.514
55	427722.575	542802.254	2.473
56	427722.153	542803.708	2.473
57	427719.785	542802.995	1.430
58	427720.249	542801.642	2.405

S=28mp

**Beneficiar:**  
PRIMARIA ORASULUI SINAIA  
Denumire proiect:  
"Plan Urbanistic de Detaliu Centru S- Loc de bine-  
Lucrări de reabilitare și extindere imobil" pentru  
imobilul amplasat în Sinaia, Strada Cuza Voda 20

**PR. NR**  
ID 294/10.2018

**Proiectant general:**  
S.C. INTERACTIVE DESIGN S.R.L.  
Adresa: Str. Mihai Eminescu, Nr. 171, Sector 2, Bucuresti  
J39 / 451 / 14.06.2006, C.I.F.: RO 18766818,  
Tel.: 0724.100.450 ; 0746.257.828  
sc.interactivedesign@gmail.com

**Manager proiect**  
ing. Tudor ANDREI

**Coordonator**  
urb. Cristina PAVELESCU

**Echipa elaborare, tehnico - redactare**  
urb. Cristina PAVELESCU

**Scara**  
1:500  
martie 2019

**4 PROPRIETATE ASUPRA TERENURILOR**

