




Perspectiva str. Soimului

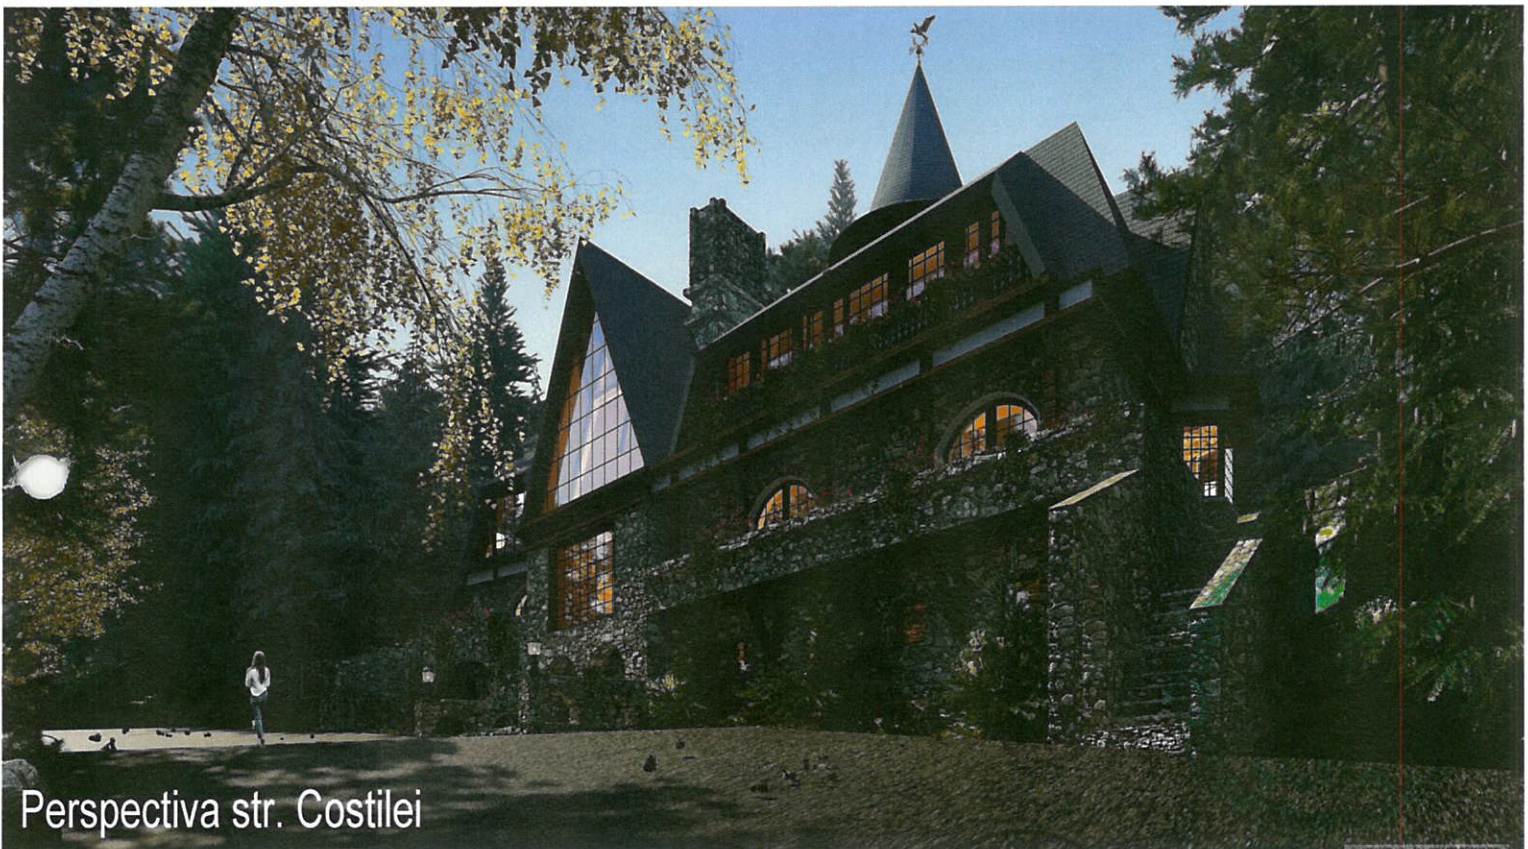


Perspectiva str. Costilei


Nota

Acest desen si informatiile cuprinse in el nu pot fi copiate, reproduse sau utilizate, partial sau in intregime decat cu acordul scris al B.I.A. Nastase C. Dragos Georgian si nu vor fi folosite in alt scop decat cel pentru care au fost elaborate. - Prezenta lucrare reprezinta Documentatia Tehnica pentru Autorizarea executarii lucrarilor de Constructii (D.T.A.C.). Conform legislatiei in vigoare executarea lucrarilor de constructii se poate face numai pe baza Proiectului Tehnic(PTH) si a Detaliilor de Executie(DE). Trasarea fundatiilor si a cladirii nu reprezinta responsabilitatea proiectantului de arhitectura.

N	Birou Individual de Arhitectura NASTASE C. DRAGOS GEORGIAN Blv. Mircea cel Batran bl.H1 ap.22 Targoviste dragos.nastase@atl-d.com 0731463406 www.atl-d.com		NUME VERIFICATOR/EXPERT SEMNATURA: CERINTA:	SEMNATURA: CERINTA:
			Beneficiar: MARIA CIUCA Adresa: Str. Soimului, nr. 3A, Sinaia	Proiect NR: 9/2018
SPECIFICATIE:	NUME:	SEMNATURA:	Scara:	TITLU PROIECT: Construire Restaurant D+P+E partial
Sef proiect:	urb. Necula Mihai			Faza: P.U.D.
Proiectat:	urb. Necula Mihai		Data:	Plansa: 07
Desenat:	arh. Dana Ioana Tudor		02/2019	TITLU PLANSA: Perspective zona studiată

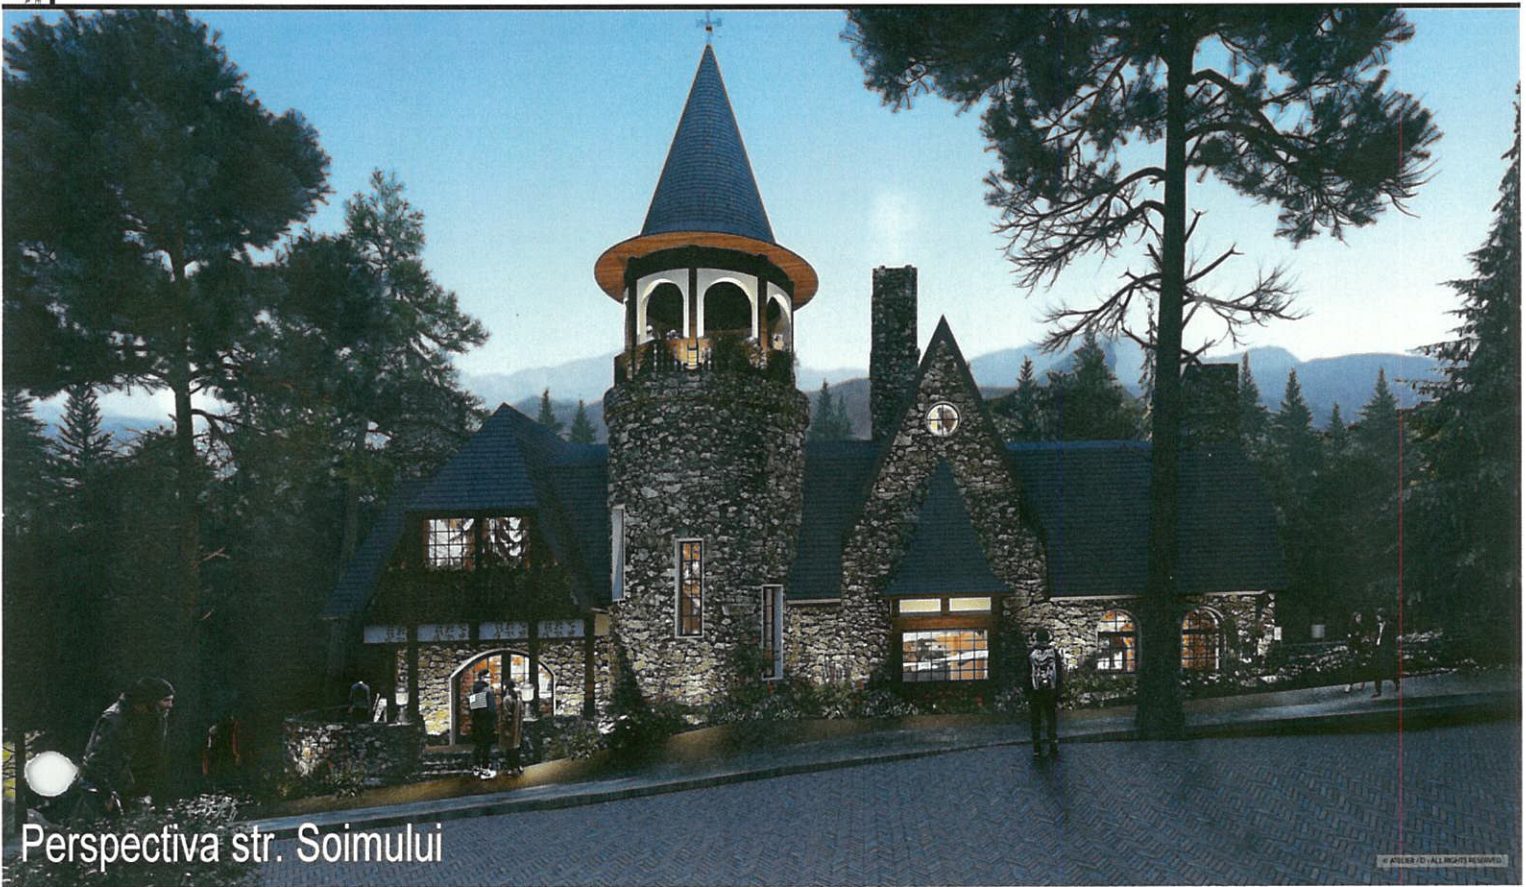

Perspectiva str. Soimului

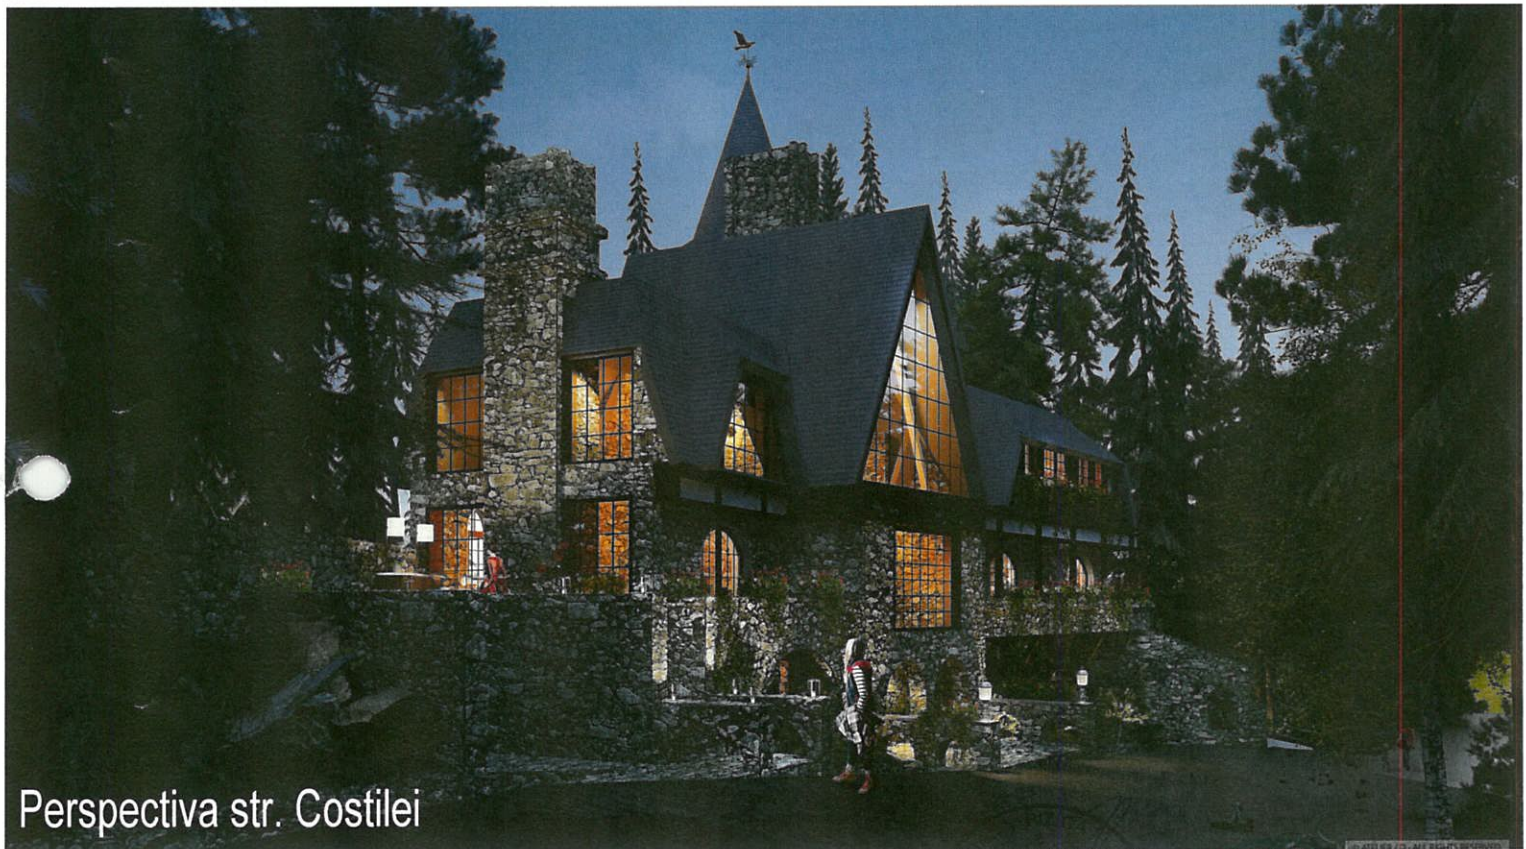


Perspectiva str. Costilei

Nota

Acest desen si informatiile cuprinse in el nu pot fi copiate, reproduse sau utilizate, partial sau in intregime decat cu acordul scris al B.I.A. Nastase C. Dragos Georgian si nu vor fi folosite in alt scop decat cel pentru care au fost elaborate. - Prezenta lucrare reprezinta Documentatia Tehnica pentru Autorizarea executarii lucrarilor de Constructii (D.T.A.C.). Conform legislatiei in vigoare executarea lucrarilor de constructii se poate face numai pe baza Proiectului Tehnic(PTh) si a Detaliilor de Executie(DE). Trasarea fundatiilor si a cladirii nu reprezinta responsabilitatea proiectantului de arhitectura.

	Birou Individual de Arhitectura NASTASE C. DRAGOS GEORGIAN Blv. Mircea cel Batran bl.H1 ap.22 Taroviste dragos.nastase@atl-d.com 0731463406 www.atl-d.com		NUME VERIFICATOR/EXPERT: _____ SEMNATURA: _____ DĂMBOVITA		SEMNATURA: _____ RECULA _____ ING. NESTOR URSULESCU D.3.0.20.E.076 ARHITECT CU DREPT DE SEMNATA	CERINTA: _____
	Beneficiar: MARIA CIUCA Adresa: Str. Soimului, nr. 3A, Sinaia		Scara: _____		Proiect NR: _____ 9/2018	
SPECIFICATIE:	NUME:	SEMNATURA: _____	TITLU PROIECT:	Faza: _____		
Sef proiect:	urb. Necula Mihai	_____	Construire Restaurant D+P+E partial			P.U.D.
Proiectat:	urb. Necula Mihai	_____	Data: _____	Plansa: _____		
Desenat:	arh. Dana Ioana Tudor	_____	02/2019	TITLU PLANSA: _____ Perspective zona studiată 2		
						08

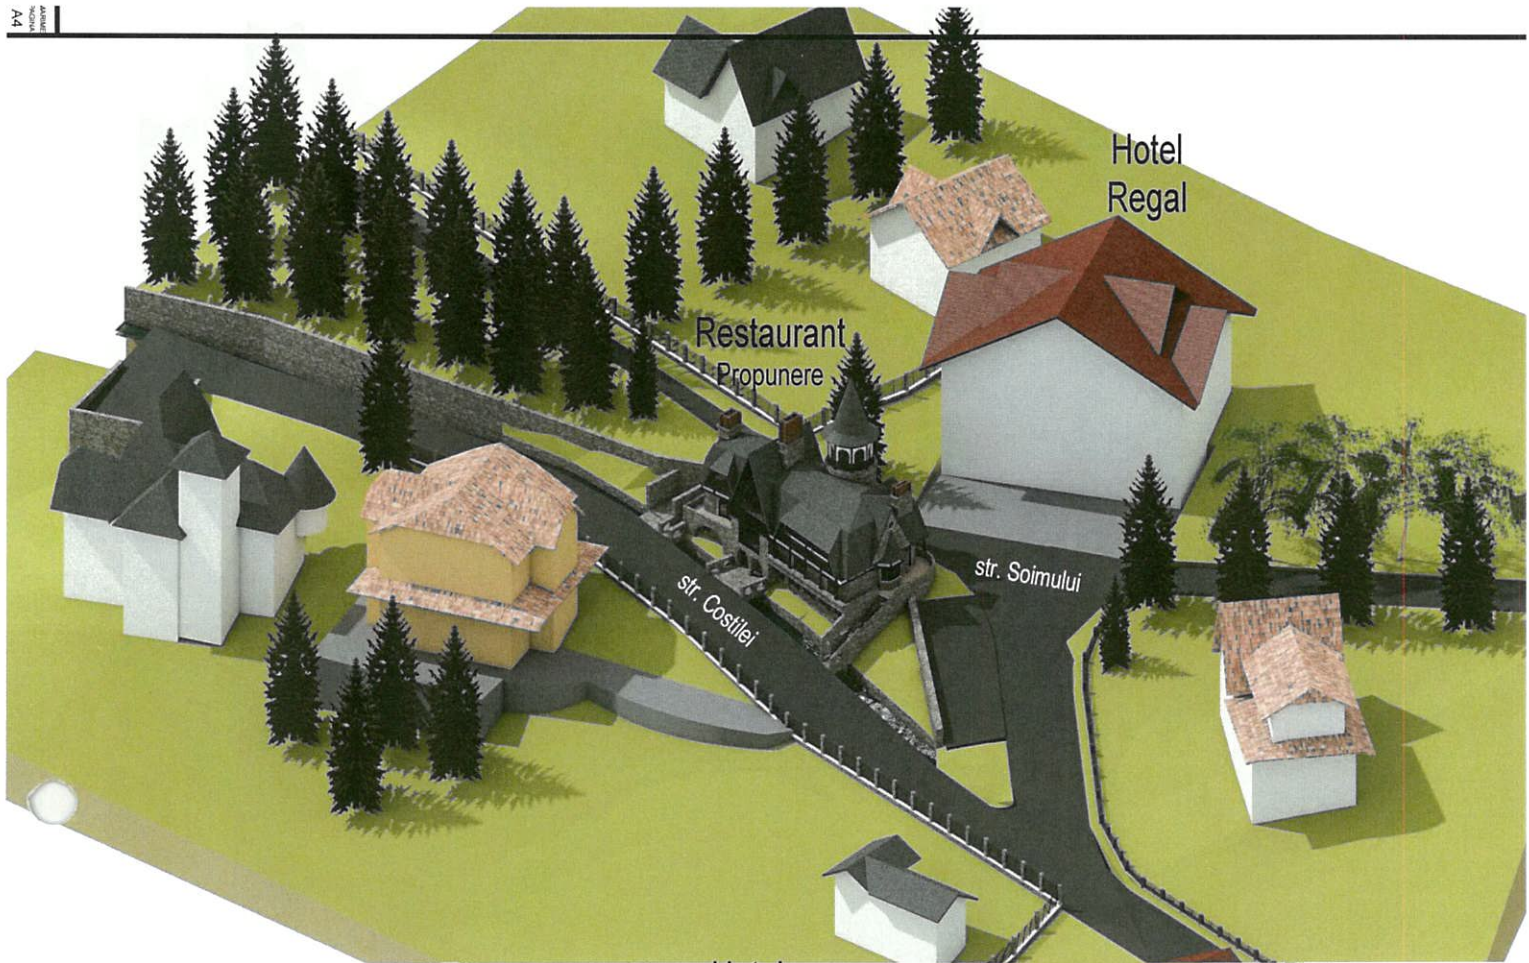

Nota

Acest desen si informatiile cuprinse in el nu pot fi copiate, reproduse sau utilizate, partial sau in intregime decat cu acordul scris al B.I.A. Nastase C. Dragos Georgian si nu vor fi folosite in alt scop decat cel pentru care au fost elaborate. - Prezentia lucrare reprezinta Documentatia Tehnica pentru Autorizarea executarii lucrarilor de Constructii (D.T.A.C.). Conform legislatiei in vigoare executarea lucrarilor de constructii se poate face numai pe baza Proiectului Tehnic(PTH) si a Detaliilor de Executie(DE). Trasarea fundatiilor si a cladirii nu reprezinta responsabilitatea proiectantului de arhitectura.

N	Birou Individual de Arhitectură NASTASE C. DRAGOS GEORGIAN Blv. Mircea cel Batran bl.H1 ap.22 Targoviste dragos.nastase@atl-d.com 0731463406 www.atl-d.com		NUME VERIFICATOR/EXPERT:	SEMNATURA:	CERINTA:
	Beneficiar: MARIA CIUCA Adresa: Str. Soimului, nr. 3A, Sinaia				Proiect NR: 9/2018
SPECIFICATIE:	NUME:	SEMNATURA:	Scara:	TITLU PROIECT:	Faza:
Sef proiect:	urb. Necula Mihai			Construire Restaurant D+P+E partial	P.U.D.
Proiectat:	urb. Necula Mihai		Data:	TITLU PLANSA:	Plansa:
Desenat:	arh. Dana Ioana Tudor		02/2019	Axonometriei zona studiata	06





Vedere din Hotel Regal



Vedere str. Costilei

Nota
 Acest desen si informatiile cuprinse in el nu pot fi copiate, reproduse sau utilizate, partial sau in intregime decat cu acordul scris al B.I.A. NASTASE C. Dragos Georgian si nu vor fi folosite in alt scop decat cel pentru care au fost elaborate. - Prezenta lucrare reprezinta Documentatia Tehnica pentru Autorizarea executarii lucrarilor de Constructii (D.T.A.C.). Conform legislatiei in vigoare executarea lucrarilor de constructii se poate face numai pe baza Proiectului Tehnic(PTH) si a Detaliilor de Executie(DE). Trasarea fundatiilor si a cladirii nu reprezinta responsabilitatea proiectantului de arhitectura



N	Birou Individual de Arhitectura NASTASE C. DRAGOS GEORGIAN Blv. Mircea cel Batran bl.H1 ap.22 Targoviste dragos.nastase@atl-d.com 0731463406 www.atl-d.com		NUME VERIFICATOR/EXPERT: +	SEMNATURA:	GERINTA:
				master urbanist	
		Beneficiar: MARIA CIUCA Adresa: Str. Soimului, nr. 3A, Sinaia			Proiect NR: 9/2018
SPECIFICATIE:	NUME:	SEMNATURA:	Scara:	TITLU PROIECT:	Faza:
Sef proiect:	urb. Necula Mihai			Construire Restaurant D+P+E partial	P.U.D.
Proiectat:	urb. Necula Mihai		Data:	TITLU PLANSA:	Plansa:
Desenat:	arh. Dana Ioana Tudor		02/2019	Fotografii zona studiata	09