
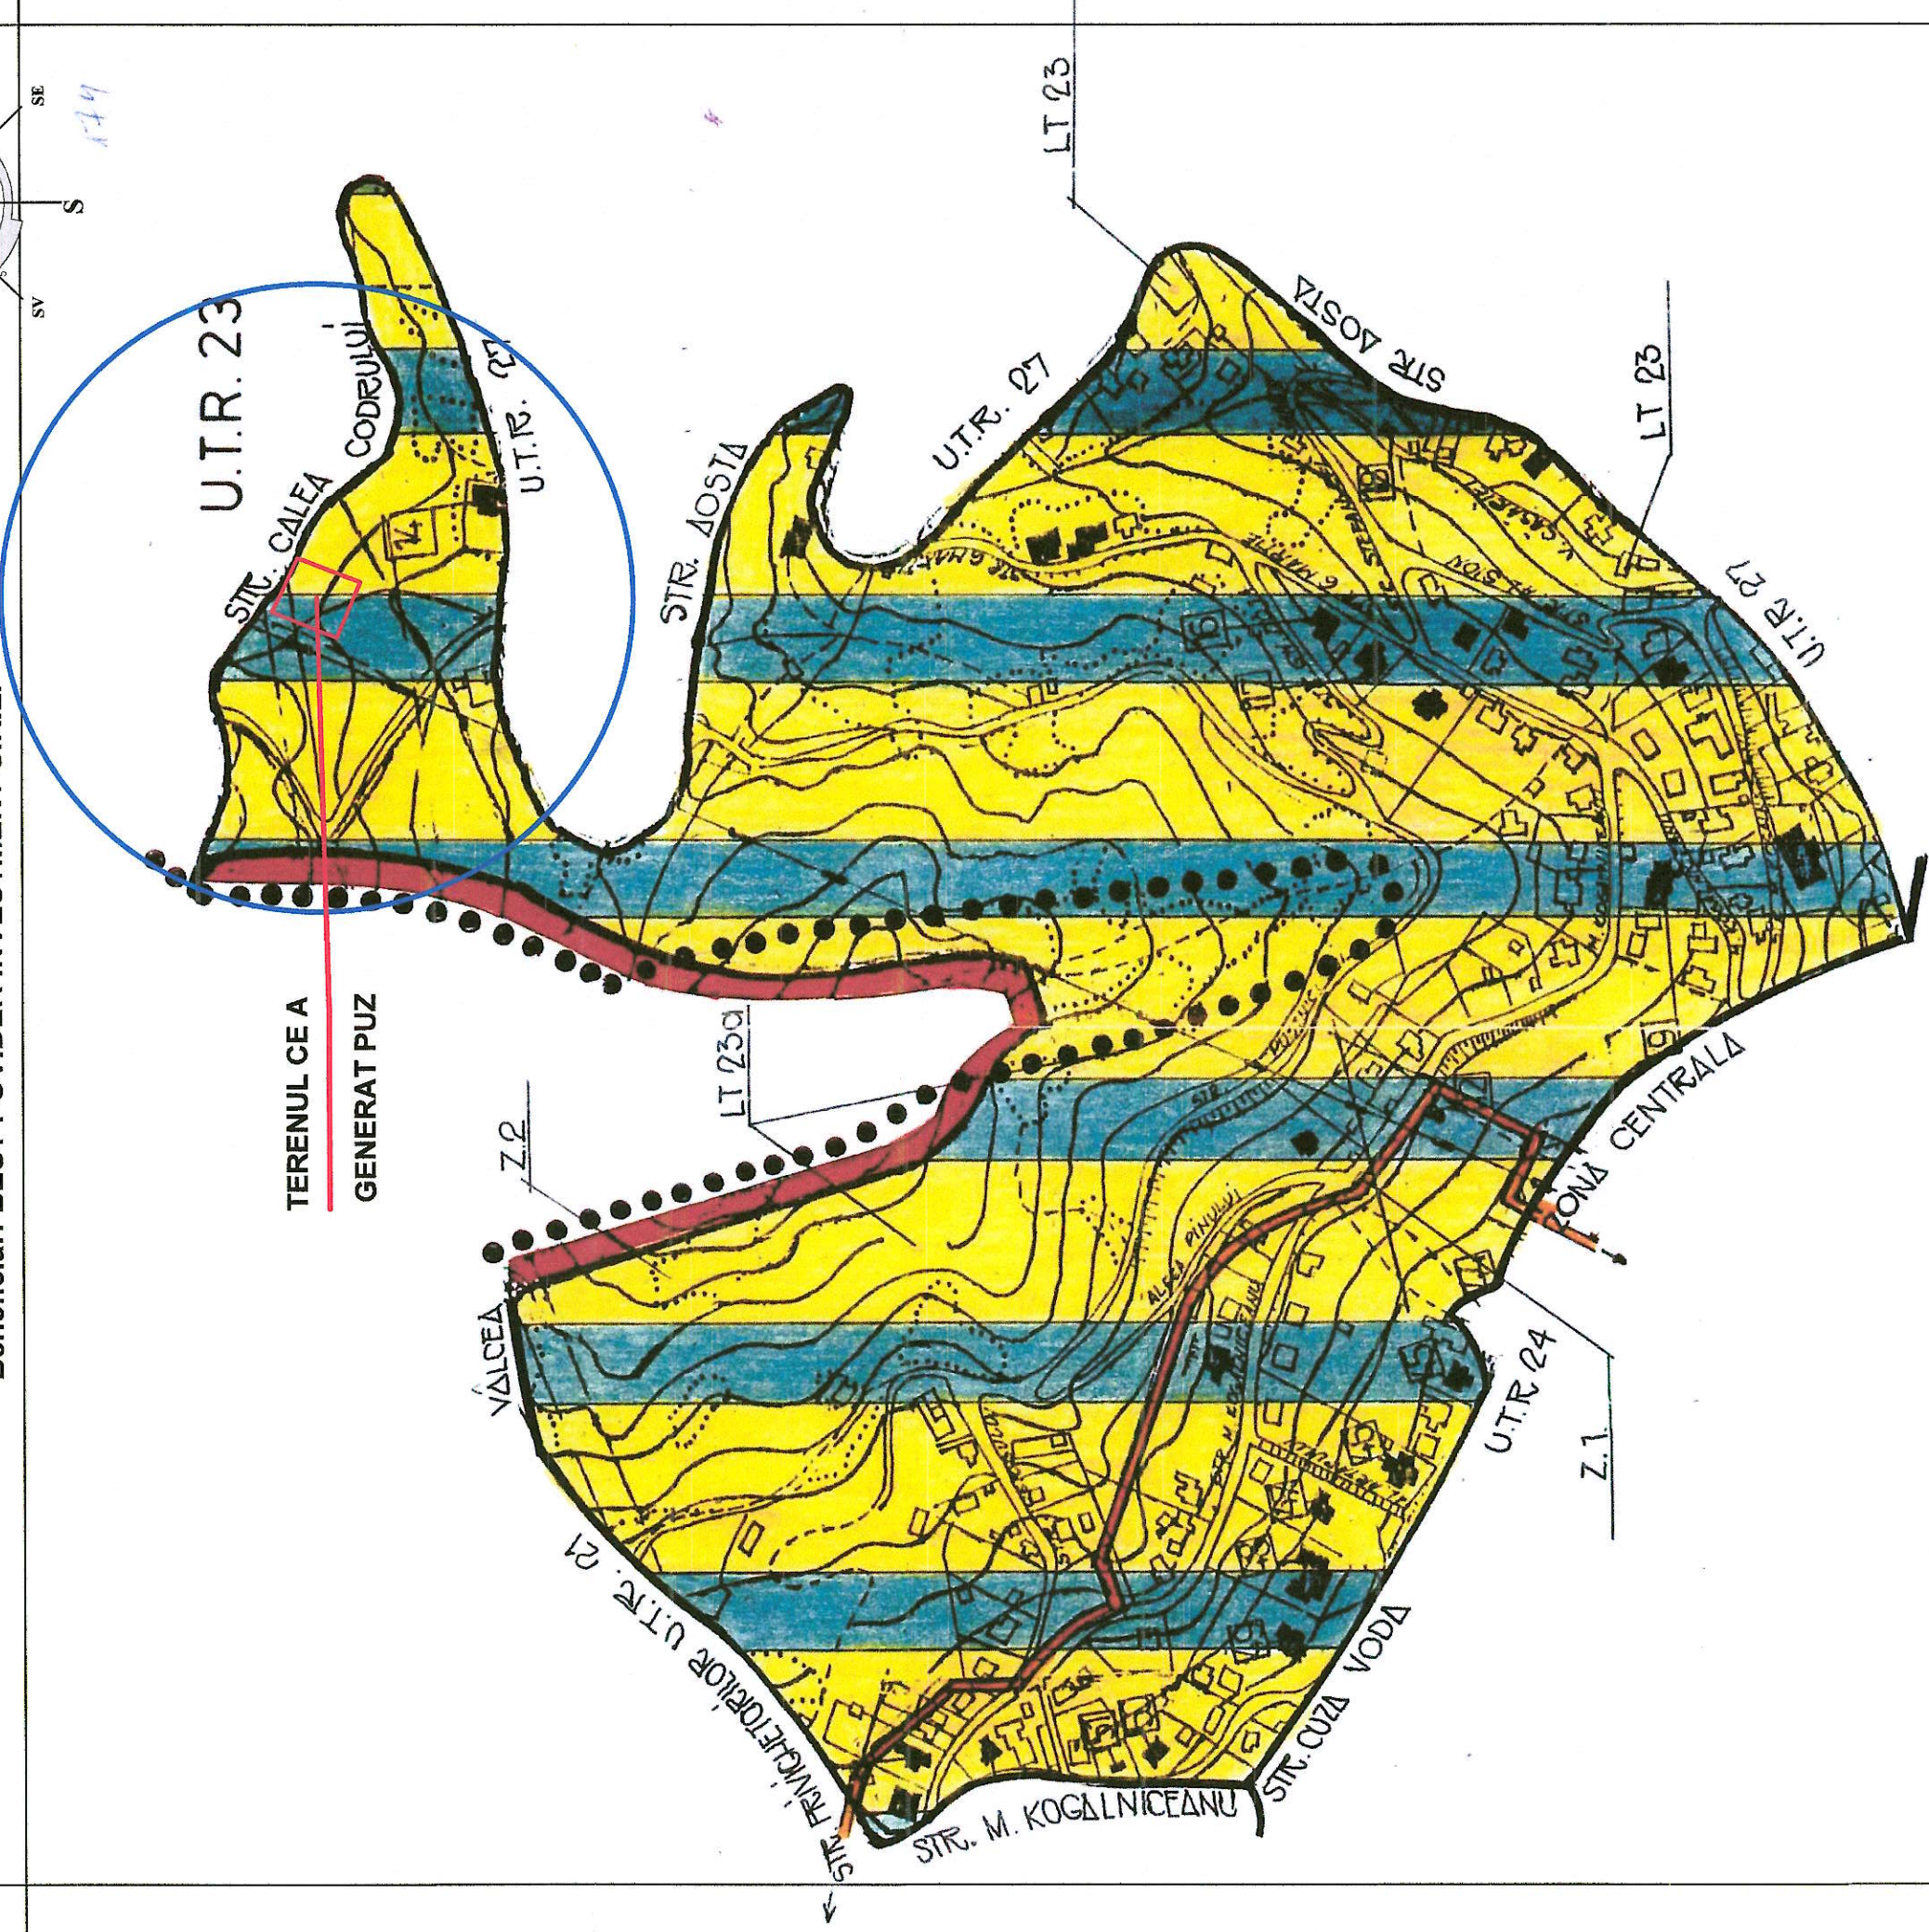


PUZ : RIDICARE RESTRICȚIE DE CONSTRUIRE ȘI SCHIMBAREA DESTINAȚIEI TEREN (s=4000MP) DIN ZONA LOCUINȚĂ ȘI FUNCȚIUNI COMPLEMENTARE CU CARACTER PREDOMINANT DE ODIHNA, RECREERE ȘI TURISM "LT" ÎN ZONA ÎNSTITUȚII ȘI SERVICII "IS" ȘI STABILIRE INDICATORI URBANISTICI PENTRU CONSTRUIRE HOTEL/APARTHOTEL (S studiată =7778mp)
 Amplasament: Calea Codrului, F.N., Oraș Sinaia Județul Prahova
 Beneficiar: BEST POVIDER INVESTMENT S.R.L.

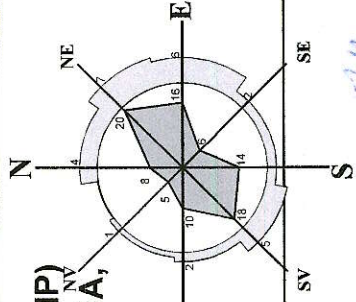

NORDIS ARHITECTURA S.R.L.
 J40/13095/2019
 tel:0755.020.334; email: bogdan.radu@nordis.ro

Nr. pr.: **P03/2019** Data: **dec. 2019**

Desenat: Arh. A.B. Radu
 Verificat: Urb. A. Mlenajek

PUZ : RIDICARE RESTRICȚIE DE CONSTRUIRE ȘI SCHIMBAREA DESTINAȚIEI TEREN (s=4000MP) DIN ZONA LOCUINȚĂ ȘI FUNCȚIUNI COMPLEMENTARE CU CARACTER PREDOMINANT DE ODIHNA, RECREERE ȘI TURISM "LT" ÎN ZONA ÎNSTITUȚII ȘI SERVICII "IS" ȘI STABILIRE INDICATORI URBANISTICI PENTRU CONSTRUIRE HOTEL/APARTHOTEL (S=7778 mp)
 Amplasament: Calea Codrului, F.N., Oraș Sinaia Județul Prahova
 Beneficiar: BEST POVIDER INVESTMENT S.R.L.

Scara: 1:500
 încadrare în PUG -UTR 23
 Nr. pl. 2

