

## INTENTIE DE ELABORARE PLAN URBANISTIC ZONAL –

PUZ-INTRODUCERE TEREN IN INTRAVILAN (S=2990mp)-ZONA  
INSTITUTII SI SERVICII SI ZONA CAI DE COMUNICATII PENTRU  
AMPLASARE UNITATI TURISTICE SI AMENAJARE ACESE  
(Sst=2990mp)


**Inițiator: MARCIU MARIA  
MADALINA SI IVAN MARIA  
ELENA**

**Elaborator: S.C. BIG ARHIGEO S.R.L**

**PUBLICUL ESTE INVITAT SĂ TRANSMITĂ OBSERVAȚII SI  
PROPUNERI privind intentia de elaborare a planului urbanistic  
zonal in perioada 11.07.2022– 11.08.2022 între orele: 8 - 12**

Persoana responsabila cu informarea si consultarea publicului: MARIN MARIA-  
INSPECTOR- Adresa- oras SINAIA, B-dul Carol I nr. 47, Telefon: +40 244 311 788; Fax:  
+40 244 314 509, contact@primaria-sinaia.ro

Transmiterea observatiilor se va face in scris la registratura sau pe adresa de mail  
contact@primaria-sinaia.ro Observatiile sunt necesare in vederea stabilirii  
cerintelor de elaborare Raspunsul la observatiile transmise va fi afisat in cadrul  
primariei

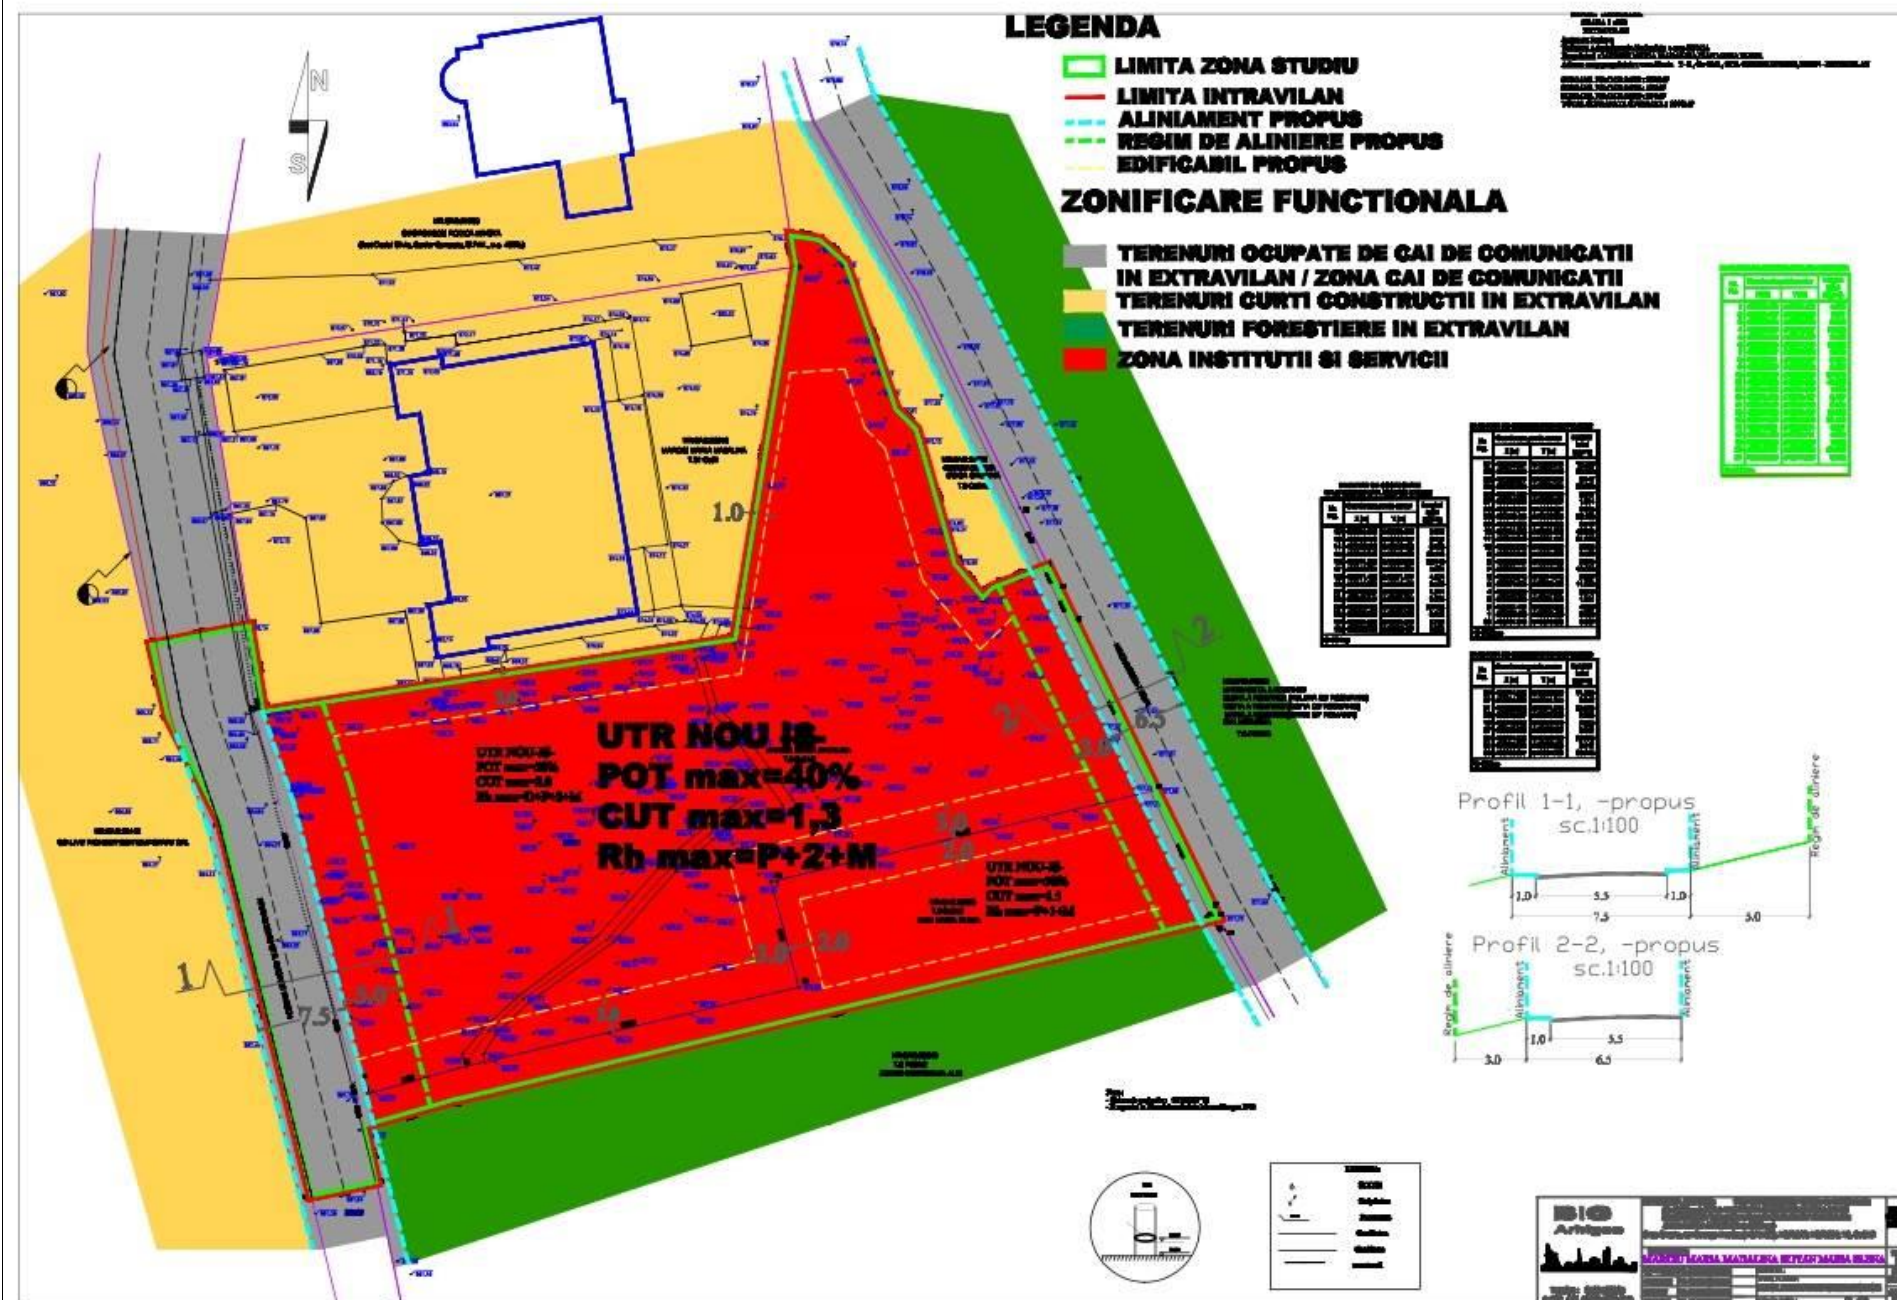

Etapele preconizate pentru consultarea publicului pana la aprobarea planului:

- etapa pregatitoare-anuntarea intentiei de elaborare
- etapa de documentare si elaborarea studiilor de fundamentare
- etapa elaborarii propunerilor ce vor fi supuse procesului de avizare
- elaborarea propunerii finale, care toate observatiile avizatorilor si care se supune procedurii de transparenta decizionala.