



PROIECT DE HOTĂRÂRE

CONSILIUL LOCAL SINAIA JUDEȚUL PRAHOVA ROMANIA

Nr. înregistrare: 1144 / 25.07.2022

privind evidențierea unor terenuri în domeniul privat al orașului Sinaia

Consiliul Local al orașului Sinaia, județul Prahova;

Având în vedere:

- Referatul de aprobare nr. 1145 / 25.07.2022 întocmit de David Remus, Popa Gheorghe, Arieșan Aurora, Constantin Marcoci, Călin Miloș, Consilieri Locali;
- Raportul de specialitate nr. 1146 / 25.07.2022, întocmit de către Serviciul Urbanism și Cadastru din cadrul Primăriei orașului Sinaia;
- Avizul Comisiei de specialitate a Consiliului Local;

În conformitate cu:

- art. 551 și art. 553, alin (1) din Legea nr. 287/2009 - Codul Civil, republicat;
- art. 354, alin. (1) și alin. (2) și art. 357 din Ordonanța de Urgență nr. 57/2019 privind Codul Administrativ;
- art. 129, alin. (2), lit. c), art. 139, alin. (3), lit. g), coroborate cu art. 196, alin. (1), lit. a) din Ordonanța de Urgență nr. 57/2019 privind Codul Administrativ;

Consiliul Local al orașului Sinaia

HOTĂRĂȘTE:

ART.1. – Aprobă evidențierea în domeniul privat al orașului Sinaia a unor terenuri, conform anexei la prezenta hotărâre.

ART.2. – Prevederile prezentei hotărâri vor fi aduse la îndeplinire de Serviciul Urbanism și Cadastru.

Sinaia, 2022

INIȚIATORI,

Consilieri Locali

David Remus

Popa Gheorghe

Arieșan Aurora

Marcoci Constantin

Miloș Călin



PROIECT DE HOTĂRÂRE

CONSILIUL LOCAL SINAIA JUDEȚUL PRAHOVA ROMANIA

ANEXĂ LA HCL nr.

INVENTAR DOMENIUL PRIVAT ORAȘ SINAIA

NR. CRT	DENUMIREA BUNULUI	ELEMENTE DE IDENTIFICARE	SUPRAFATA (MP.)
1.	Teren	Str. Aosta, nr. 44	285 mp
2.	Teren	Str. Pârâul Dorului, nr. 18, lot 1	141 mp
3.	Teren	Str. Calea Codrului, nr. 30	187 mp
4.	Teren	Bd. Ferdinand, nr. 4	35 mp
5.	Teren	Str. Trandafirilor, nr. 11, lot 1	337 mp
6.	Teren	Str. Platou Izvor, FN	173 mp
7.	Teren	Bd. Ferdinand, nr. 3B	214 mp
8.	Teren	Str. Piața Unirii, nr.10	27 mp
9.	Teren	Str. Pustnicului, nr. 60, lot 1	150 mp
10.	Teren	Str. Pârâul Dorului, nr. 14, lot 1	172 mp
11.	Teren	Str. Pârâul Dorului, nr. 14, lot 2	172 mp
12.	Teren	Str. Aleea Arinilor, nr.2A, lot 2	171 mp

INIȚIATORI,

Consilieri Locali

David Remus

Popa Gheorghe

Arieșan Aurora

Marcoci Constantin

Miloș Călin

ROMANIA
JUDEȚUL PRAHOVA
ORAȘUL SINAIA
Nr. înreg: 1145 / 25.07.2022

REFERAT DE APROBARE

La proiectul de hotărâre privind aprobarea evidențierii în domeniul privat al orașului Sinaia, a următoarelor terenuri :

- teren în suprafață de 285 mp, situat în Sinaia, str. Aosta nr. 44;
- teren în suprafață de 141 mp, situat în Sinaia, str. Pârâul Dorului nr. 18, lot 1;
- teren în suprafață de 187 mp, situat în Sinaia, str. Calea Codrului nr. 30;
- teren în suprafață de 35 mp, situat în Sinaia, bd. Ferdinand nr. 4;
- teren în suprafață de 337 mp, situat în Sinaia, str. Trandafirilor nr. 11, lot 1;
- teren în suprafață de 173 mp, situat în Sinaia, str. Platou Izvor FN;
- teren în suprafață de 214 mp, situat în Sinaia, bd. Ferdinand nr. 3B;
- teren în suprafață de 27 mp, situat în Sinaia, str. Piața Unirii, nr. 10;
- teren în suprafața de 150 mp, situat în Sinaia, str. Pustnicului, nr. 60, lot 1;
- teren în suprafața de 172 mp, situat în Sinaia, str. Pârâul Dorului, nr. 14, lot 1;
- teren în suprafața de 172 mp, situat în Sinaia, str. Pârâul Dorului, nr. 14, lot 2;
- teren în suprafața de 171 mp, situat în Sinaia, str. Aleea Arinilor, nr. 2A, lot 2.

Promovarea proiectului de hotărâre are la bază următoarele:

- Urmare cererii nr. 6389/02.03.2022, prin care se solicită cumpărarea terenului situat în Sinaia, str. str. Aosta nr. 44, în suprafață de 285 mp, pentru extindere locuință;
- Urmare cererii nr. 6392/02.03.2022, prin care se solicită cumpărarea terenului situat în Sinaia, str. Pârâul Dorului nr. 18, lot 1, în suprafață de 141 mp, pentru asigurare acces la proprietate;
- Urmare cererii nr. 1143/12.01.2022, prin care se solicită cumpărarea terenului situat în Sinaia, Calea Codrului nr. 30, în suprafață de 187 mp, pentru întregire proprietate;
- Urmare cererii nr. 37330/09.12.2021, prin care se solicită închirierea terenului situat în Sinaia, bd. Ferdinand nr. 4, în suprafață de 35 mp, pentru amenajare parcare;
- Urmare cererii nr. 13748/11.05.2022, prin care se solicită cumpărarea terenului situat în Sinaia, str. Platou Izvor FN, în suprafață de 173 mp, pentru întregire proprietate;
- Urmare cererii nr. 9677/31.03.2022, prin care se solicită concesionarea terenului situat în Sinaia, str. Trandafirilor nr. 11, lot 1, în suprafață de 337 mp, pentru parcare si cale de acces;
- Urmare cererii nr. 17334/21.06.2022, prin care se solicită cumpărarea terenului situat în Sinaia, bd. Ferdinand nr. 3B, în suprafață de 214 mp, pentru parcare si cale de acces;
- Urmare cererii nr. 11473/ 18.04.2022, prin care se solicită cumpărarea terenului situat în Sinaia, Piața Unirii, nr.10, în suprafața de 27 mp, pentru întregire proprietate;

- Urmare cererii nr. 18685/ 06.07.2022, prin care se solicită cumpărarea terenului situat în Sinaia, str. Pustnicului, nr. 60, lot 1, în suprafața de 150 mp, pentru extindere curte în vederea amenajării locuri de parcare;
- Urmare cererii nr. 18994/08.07.2022, prin care se solicită cumpărarea terenului situat în Sinaia, str. Pârâul Dorului, nr. 14, lot 1 pentru construire locuință;
- Urmare cererii nr. 19215/ 12.07.2022, prin care se solicită cumpărarea terenului situat în Sinaia, str. Pârâul Dorului, nr. 14, lot.2, pentru amenajare spatiu recreativ.
- Urmare cererii nr. 20538/ 28.07.2022, prin care se solicită închirierea terenului situat în Sinaia, strada Arinilor, nr. 2A, lot 2, pentru gospodărie anexă.

Necesitatea inventarierii în domeniul privat al orașului Sinaia a terenurilor sus menționate în vederea întocmirii documentatiei cadastrale de primă înscriere și întabulare în cartea funciară a orașului Sinaia, urmând apoi procedurile de vânzare, închiriere sau concesionare, în funcție de solicitările beneficiarilor.

Propunem inventarierea în domeniul privat al orașului Sinaia a următoarelor terenuri:

- teren în suprafață de 285 mp, situat în Sinaia, str. Aosta nr. 44;
- teren în suprafață de 141 mp, situat în Sinaia, str. Pârâul Dorului nr. 18, lot 1;
- teren în suprafață de 187 mp, situat în Sinaia, str. Calea Codrului nr. 30;
- teren în suprafață de 35 mp, situat în Sinaia, bd. Ferdinand nr. 4;
- teren în suprafață de 337 mp, situat în Sinaia, str. Trandafirilor nr. 11, lot 1;
- teren în suprafață de 173 mp, situat în Sinaia, str. Platou Izvor FN;
- teren în suprafață de 214 mp, situat în Sinaia, bd. Ferdinand nr. 3B;
- teren în suprafață de 27 mp, situat în Sinaia, str. Piața Unirii, nr. 10;
- teren în suprafață de 150 mp, situat în Sinaia, str. Pustnicului, nr. 60, lot 1;
- teren în suprafață de 172 mp, situat în Sinaia, str. Pârâul Dorului, nr. 14, lot 1;
- teren în suprafață de 172 mp, situat în Sinaia, str. Pârâul Dorului, nr. 14, lot 2;
- teren în suprafață de 171 mp, situat în Sinaia, str. Aleea Arinilor, nr. 2A, lot 2.

Consilieri Locali,

David Remus

Popa Gheorghe

Arieșan Aurora

Marcoci Constantin

Miloș Călin

**CONSILIUL LOCAL SINAIA
COMISIA DE DEZVOLTARE URBANĂ,
SERVICII PUBLICE, EVENIMENTE**

RAPORT DE AVIZARE

**La proiectul de hotărâre privind evidențierea unor terenuri în
domeniul privat al orașului Sinaia**

Comisia de DEZVOLTARE URBANĂ, SERVICII PUBLICE, EVENIMENTE în
sedința sa din data a analizat acest proiect de
hotărâre și a avizat:

- **Favorabil** *DA*
- **Nefavorabil** *—*

Pentru următoarele:


MOTIVE:

.....
.....
.....
.....
.....
.....

PROPUNERI:

DATA *03.08.2022*

PRESEDINTE,

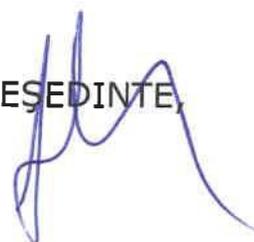

Către: Primarul orașului Sinaia
Consiliul Local al orașului Sinaia



RAPORT DE SPECIALITATE

al Serviciului de Urbanism și Cadastru

privind aprobarea inventarierii în domeniul privat al orașului Sinaia, a următoarelor terenuri:

- teren în suprafață de 285 mp, situat în Sinaia, str. Aosta nr. 44 – fostă proprietate Ciucurescu Andizia naționalizată prin efectul Decretului de naționalizare nr. 92 din 19.04.1950, Deciziunea nr. 6608 din 24.06.1950, proces-verbal din 01.02.1959 și nu a fost niciodată revendicată pe cale judecătorească sau administrativă conform legilor proprietății;
- teren în suprafață de 141 mp, situat în Sinaia, str. Pârâul Dorului nr. 18, lot 1 - fosta proprietate a Eforiei Spitalelor Civile naționalizată în baza Decizia nr. 202/1948, publicată în Monitorul Oficial nr. 27/03.02.1948 și nu a fost niciodată revendicată pe cale judecătorească sau administrativă conform legilor proprietății;
- teren în suprafață de 187 mp, situat în Sinaia, Calea Codrului nr. 30 - fosta proprietate a Eforiei Spitalelor Civile naționalizată în baza Decizia nr. 202/1948, publicată în Monitorul Oficial nr. 27/03.02.1948 și nu a fost niciodată revendicată pe cale judecătorească sau administrativă conform legilor proprietății;
- teren în suprafață de 35 mp, situat în Sinaia, bd. Ferdinand nr. 4 - fostă proprietate Filofteia D. Medianu naționalizată în baza Sentinței Civile nr. 369/ 04.11.1954 și Decretului nr. 111/1954, și nu a fost niciodată revendicată pe cale judecătorească sau administrativă conform legilor proprietății;
- teren în suprafață de 173 mp, situat în Sinaia, str. Platou Izvor FN - fosta proprietate a Eforiei Spitalelor Civile naționalizată în baza Decizia nr. 202/1948, publicată în Monitorul Oficial nr. 27/03.02.1948 și nu a fost niciodată revendicată pe cale judecătorească sau administrativă conform legilor proprietății;
- teren în suprafață de 337 mp, situat în Sinaia, str. Trandafirilor nr. 11, lot 1 - fosta proprietate a Eforiei Spitalelor Civile naționalizată în baza Decizia nr. 202/1948, publicată în Monitorul Oficial nr. 27/03.02.1948 și nu a fost niciodată revendicată pe cale judecătorească sau administrativă conform legilor proprietății;
- teren în suprafață de 214 mp, situat în Sinaia, bd. Ferdinand, nr. 3B - fosta proprietate a Eforiei Spitalelor Civile naționalizată în baza Decizia nr. 202/1948, publicată în Monitorul Oficial nr. 27/03.02.1948 și nu a fost niciodată revendicată pe cale judecătorească sau administrativă conform legilor proprietății;
- teren în suprafață de 27 mp, situat în Sinaia, Piața Unirii, nr.10 - fosta proprietate a Eforiei Spitalelor Civile naționalizată în baza Decizia nr. 202/1948, publicată în Monitorul Oficial nr. 27/03.02.1948 și nu a fost niciodată revendicată pe cale judecătorească sau administrativă conform legilor proprietății;

- **teren în suprafața de 150 mp, situat în Sinaia, str. Pustnicului, nr. 60, lot.1** - fosta proprietate a Eforiei Spitalelor Civile naționalizată în baza Decizia nr. 202/1948, publicată în Monitorul Oficial nr. 27/03.02.1948 și nu a fost niciodată revendicată pe cale judecătorească sau administrativă conform legilor proprietății;
- **teren în suprafața de 172 mp, situat în Sinaia, str. Pârâul Dorului, nr. 14, lot 1** - fosta proprietate a Eforiei Spitalelor Civile naționalizată în baza Decizia nr. 202/1948, publicată în Monitorul Oficial nr. 27/03.02.1948 și nu a fost niciodată revendicată pe cale judecătorească sau administrativă conform legilor proprietății;
- **teren în suprafața de 172 mp, situat în Sinaia, str. Pârâul Dorului, nr. 14, lot 2** - fosta proprietate a Eforiei Spitalelor Civile naționalizată în baza Decizia nr. 202/1948, publicată în Monitorul Oficial nr. 27/03.02.1948 și nu a fost niciodată revendicată pe cale judecătorească sau administrativă conform legilor proprietății;
- **teren în suprafața de 86 mp, situat în Sinaia, Aleea Arinilor nr. 2A, lot 1** - fosta proprietate Poulieff Nicolae naționalizată în baza Decretului nr. 111/1951, conform Procesului Verbal din 04.06.1953 și nu a fost niciodată revendicată pe cale judecătorească sau administrativă conform legilor proprietății;

Ca urmare a:

- Referatului de aprobare nr. 227 / 17.05.2022;
- Urmare cererii nr. 6389/02.03.2022, prin care se solicită cumpărarea terenului situat în Sinaia, str. str. Aosta nr. 44, în suprafață de 285 mp, pentru extindere locuință;
- Urmare cererii nr. 6392/02.03.2022, prin care se solicită cumpărarea terenului situat în Sinaia, str. Pârâul Dorului nr. 18, lot 1, în suprafață de 141 mp, pentru asigurare acces la proprietate;
- Urmare cererii nr. 1143/12.01.2022, prin care se solicită cumpărarea terenului situat în Sinaia, Calea Codrului nr. 30, în suprafață de 187 mp, pentru întregire proprietate;
- Urmare cererii nr. 37330/09.12.2021, prin care se solicită închirierea terenului situat în Sinaia, bd. Ferdinand nr. 4, în suprafață de 35 mp, pentru gospodărie anexă;
- Urmare cererii nr. 13748/11.05.2022, prin care se solicită cumpărarea terenului situat în Sinaia, str. Platou Izvor FN, în suprafață de 173 mp, pentru întregire proprietate;
- Urmare cererii nr. 9677/31.03.2022, prin care se solicită concesionarea terenului situat în Sinaia, str. Trandafirilor nr. 11, lot 1, în suprafață de 337 mp, pentru parcare și cale de acces;
- Urmare cererii nr. 17334/21.06.2022, prin care se solicită cumpărarea terenului situat în Sinaia, bd. Ferdinand nr. 3B, în suprafață de 214 mp, pentru parcare și cale de acces;
- Urmare cererii nr. 11473/ 18.04.2022, prin care se solicită cumpărarea terenului situat în Sinaia, Piața Unirii, nr.10, în suprafața de 27 mp, pentru întregire proprietate;
- Urmare cererii nr. 18685/ 06.07.2022, prin care se solicită cumpărarea terenului situat în Sinaia, str. Pustnicului, nr. 60, lot 1, în suprafața de 150 mp, pentru extindere curte în vederea amenajării locuri de parcare;
- Urmare cererii nr. 18994/08.07.2022, prin care se solicită cumpărarea terenului situat în Sinaia, str. Pârâul Dorului, nr. 14, lot 1, pentru construire locuință;
- Urmare cererii nr. 19215/ 12.07.2022, prin care se solicită cumpărarea terenului situat în Sinaia, str. Pârâul Dorului, nr. 14, lot.2, pentru amenajare spațiu recreativ;
- Urmare cererii nr. 20538/ 28.07.2022, prin care se solicită închirierea terenului situat în Sinaia, strada Arinilor, nr. 2A, lot 2, pentru gospodărie anexă.

Necesității inventarierii în domeniul privat al orașului Sinaia a terenurilor sus menționate în vederea întocmirii documentatiei cadastrale de primă înscriere și întabulare în cartea funciară a orașului Sinaia, urmând apoi procedurile de vânzare, închiriere sau concesiune, în funcție de solicitările beneficiarilor.

Din evidențele Primăriei orașului Sinaia rezultă că terenurile nu sunt revendicate.

În baza Legii nr. 7/1996 – Legea cadastrului și publicității imobiliare și a Ordinului 700 din 09.07.2014 – privind aprobarea Regulamentului de avizare, recepție și înscriere în evidențele de cadastru și carte funciară, pentru vânzarea terenurilor trebuie întocmită documentația cadastrală și întabularea în Cartea Funciară a bunului imobil supus înstrăinării.

Având în vedere că pe teritoriul orașului Sinaia, identificarea și evidențierea bunurilor proprietate publică, indiferent de modul de dobândire al acestora a fost reglementată prin aprobarea inventarului bunurilor publice, aprobat prin H.C.L. 107/1999 și H.G.R. nr. 1359/2001, conform normativelor din H.G. nr. 548/1999.

În conformitate cu art. 354, alin. (1) și alin. (2) din Ordonanța de Urgență nr. 57/2019 - privind Codul Administrativ, domeniul privat al statului sau al unităților administrativ-teritoriale este alcătuit din bunuri aflate în proprietatea lor și care nu fac parte din domeniul public, asupra acestor bunuri, statul sau unitățile administrativ-teritoriale au drept de proprietate privată. Având în vedere reglementările legale în materie, privind înregistrarea în evidențele contabile și cadastrale a tuturor bunurilor proprietate unității administrative teritoriale, în cazul în speță – orașul Sinaia, supunem analizei Consiliului Local Sinaia, aprobarea evidențierii în domeniul privat al localității a tuturor bunurilor imobile identificate sau care urmează a fi identificate, indiferent de modul de dobândire și care prin natura lor nu pot fi și nu au fost declarate de uz sau interes public de stat sau local.

Conform celor de mai sus, supunem analizei Consiliului Local al orașului Sinaia, evidențierea în domeniul privat al orașului Sinaia a terenurilor:


- teren în suprafață de 285 mp, situat în Sinaia, str. Aosta nr. 44;
- teren în suprafață de 141 mp, situat în Sinaia, str. Pârâul Dorului nr. 18, lot 1;
- teren în suprafață de 187 mp, situat în Sinaia, str. Calea Codrului nr. 30;
- teren în suprafață de 35 mp, situat în Sinaia, bd. Ferdinand nr. 4;
- teren în suprafață de 337 mp, situat în Sinaia, str. Trandafirilor nr. 11, lot 1;
- teren în suprafață de 173 mp, situat în Sinaia, str. Platou Izvor FN;
- teren în suprafață de 214 mp, situat în Sinaia, bd. Ferdinand nr. 3B;
- teren în suprafață de 27 mp, situat în Sinaia, str. Piața Unirii, nr. 10;
- teren în suprafața de 150 mp, situat în Sinaia, str. Pustnicului, nr. 60, lot 1;
- teren în suprafața de 172 mp, situat în Sinaia, str. Pârâul Dorului, nr. 14, lot 1;
- teren în suprafața de 172 mp, situat în Sinaia, str. Pârâul Dorului, nr. 14, lot 2;
- teren în suprafața de 171 mp, situat în Sinaia, str. Aleea Arinilor, nr. 2A, lot 2.

MIHAIELA GHERASIM
Arhitect Șef

CRISTINA MANEA
Inspector


PLAN DE SITUATIE
SCARA 1:250

SINAIA, STR. ARINILOR, NR. 2A, LOT 2

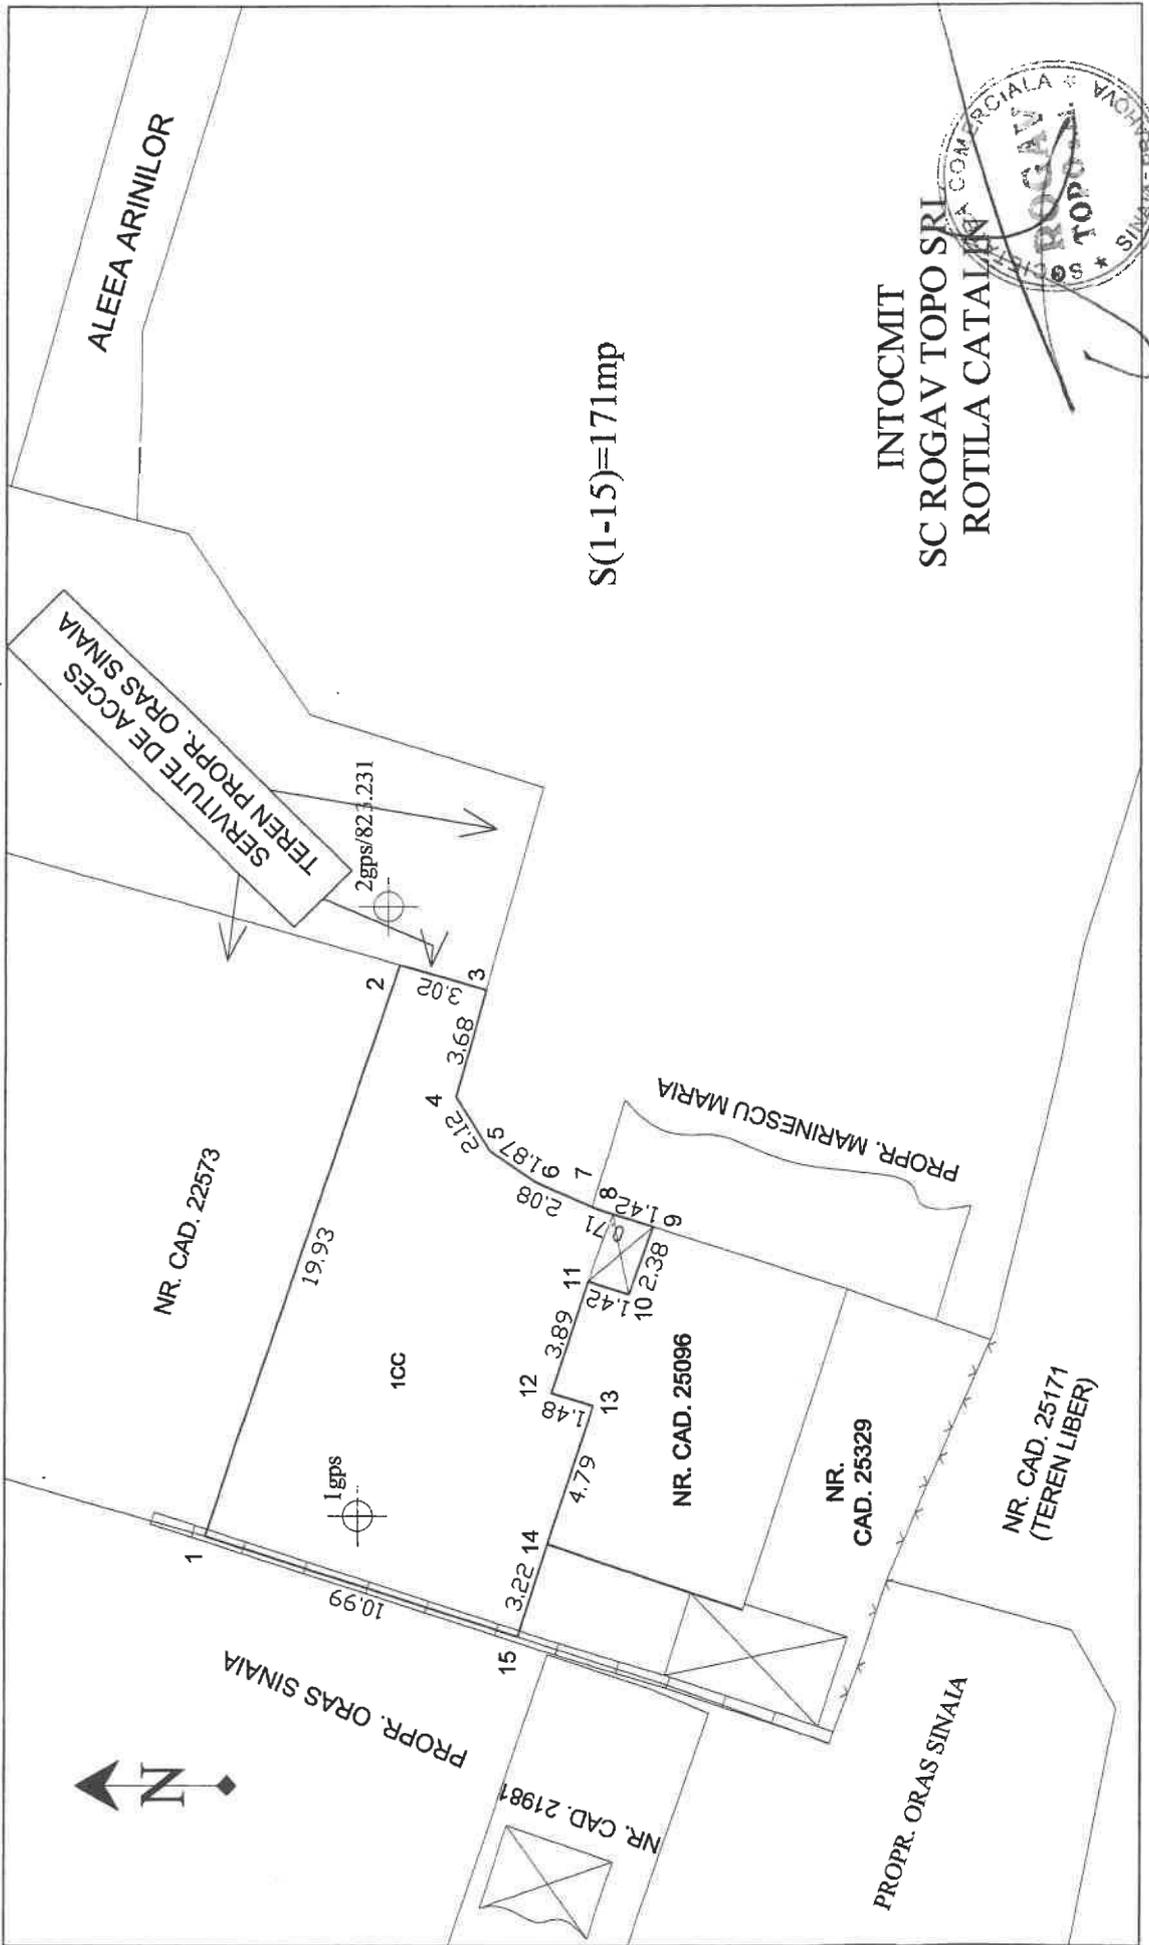

PLAN DE SITUATIE
Scara 1:500

Sinaia, Str. Paraul Dorului, nr. 14, lot 2, T.11, P.134

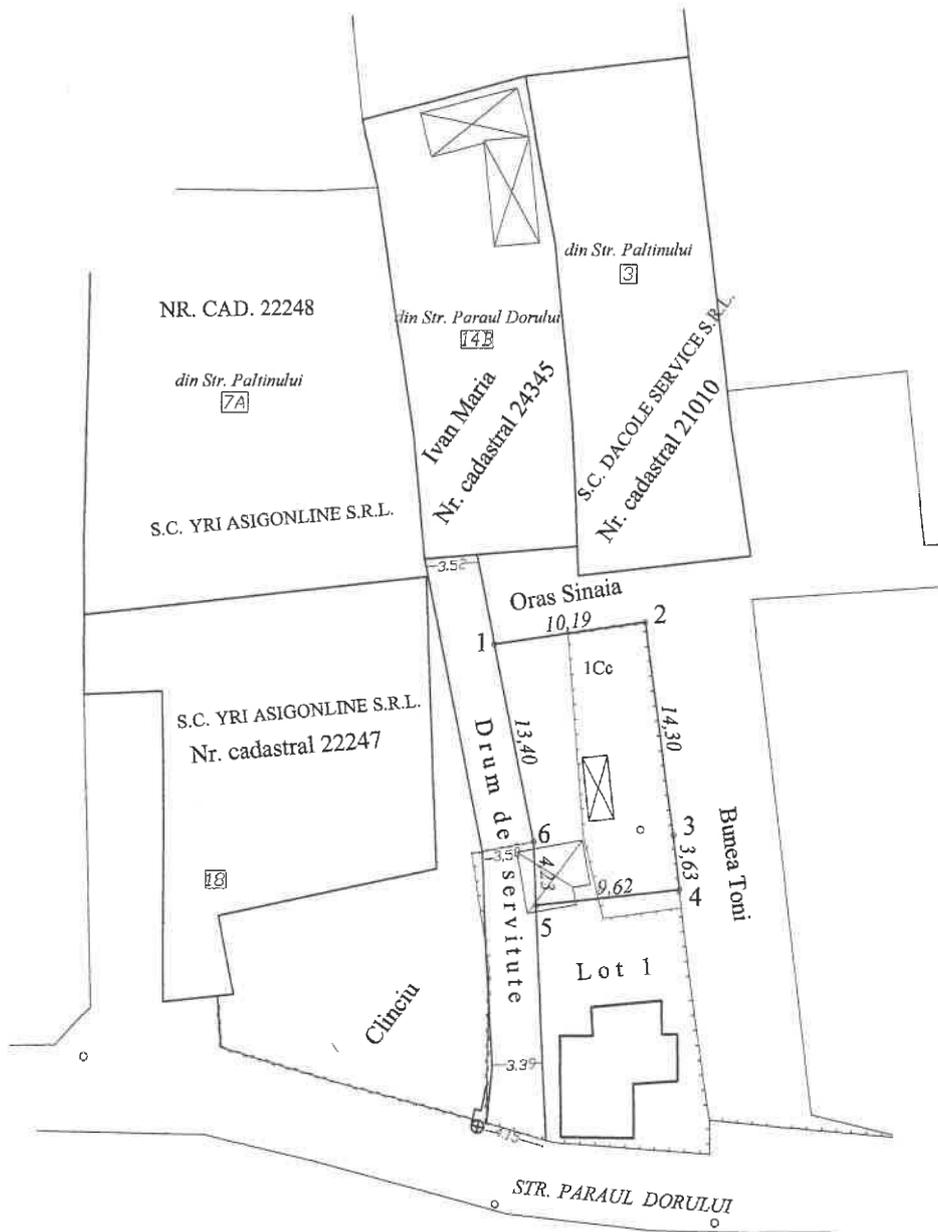

Suprafata terenului 1,2,3,4,5,6,1 = 172 m.p.




VIZAT:
ORASUL SINAI

Intocmit,

P.f.a. Ivan Gheorghe

PLAN DE SITUATIE
Scara 1:500

Sinaia, Str. Paraul Dorului, nr. 14, lot 1, T.11, P.135

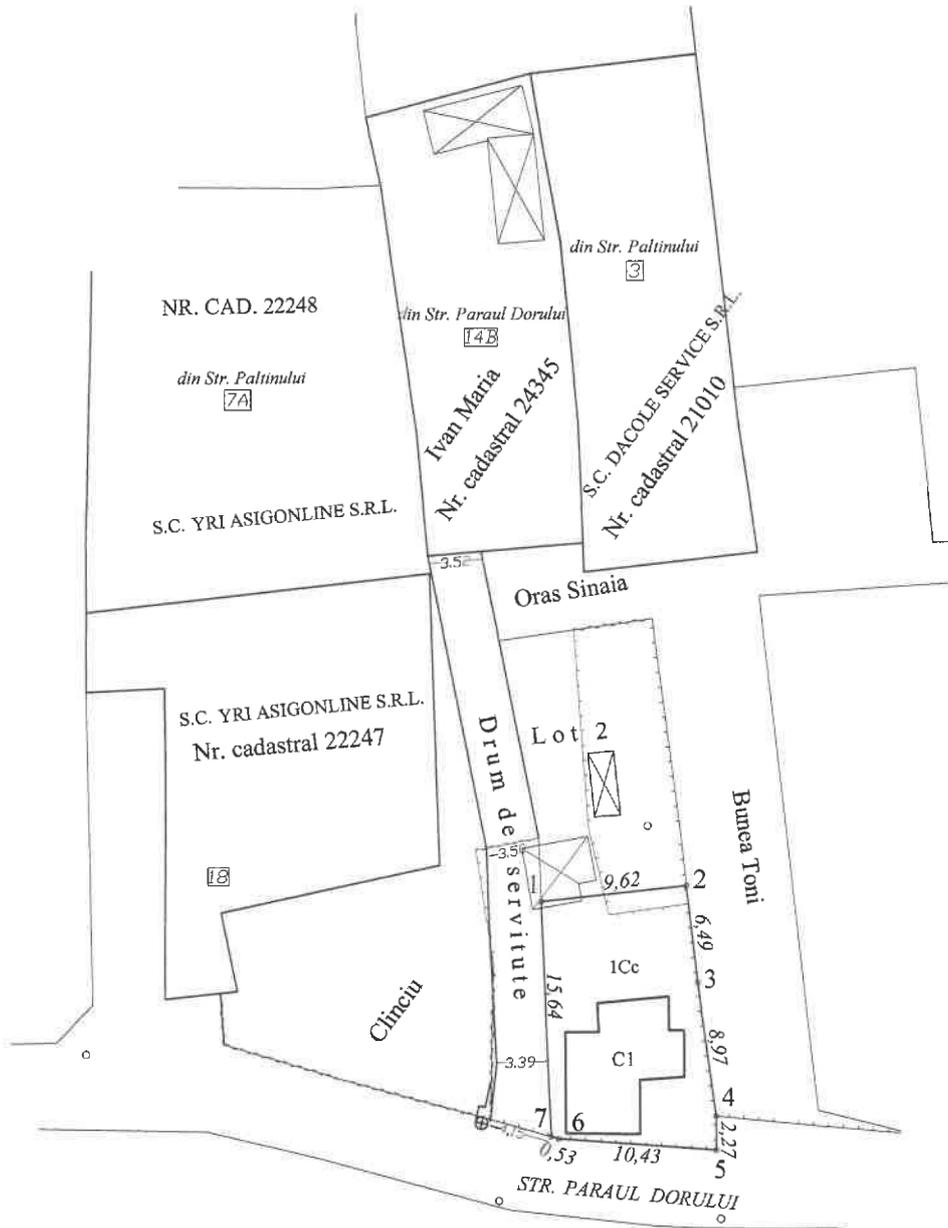

Suprafata terenului 1,2,3,4,5,6,7,1 = 172 m.p.

Nota: Locuinta C1 are suprafata de 52 m.p. si este construita de Lungu Florica Camelia.


VIZAT:
ORASUL SINAIA

Intocmit,

P.f.a. Ivan Gheorghe




PLAN DE SITUATIE
SCARA 1:250
SINAIA, STR. PUSTNICULUI, NR. 60, Lot 1

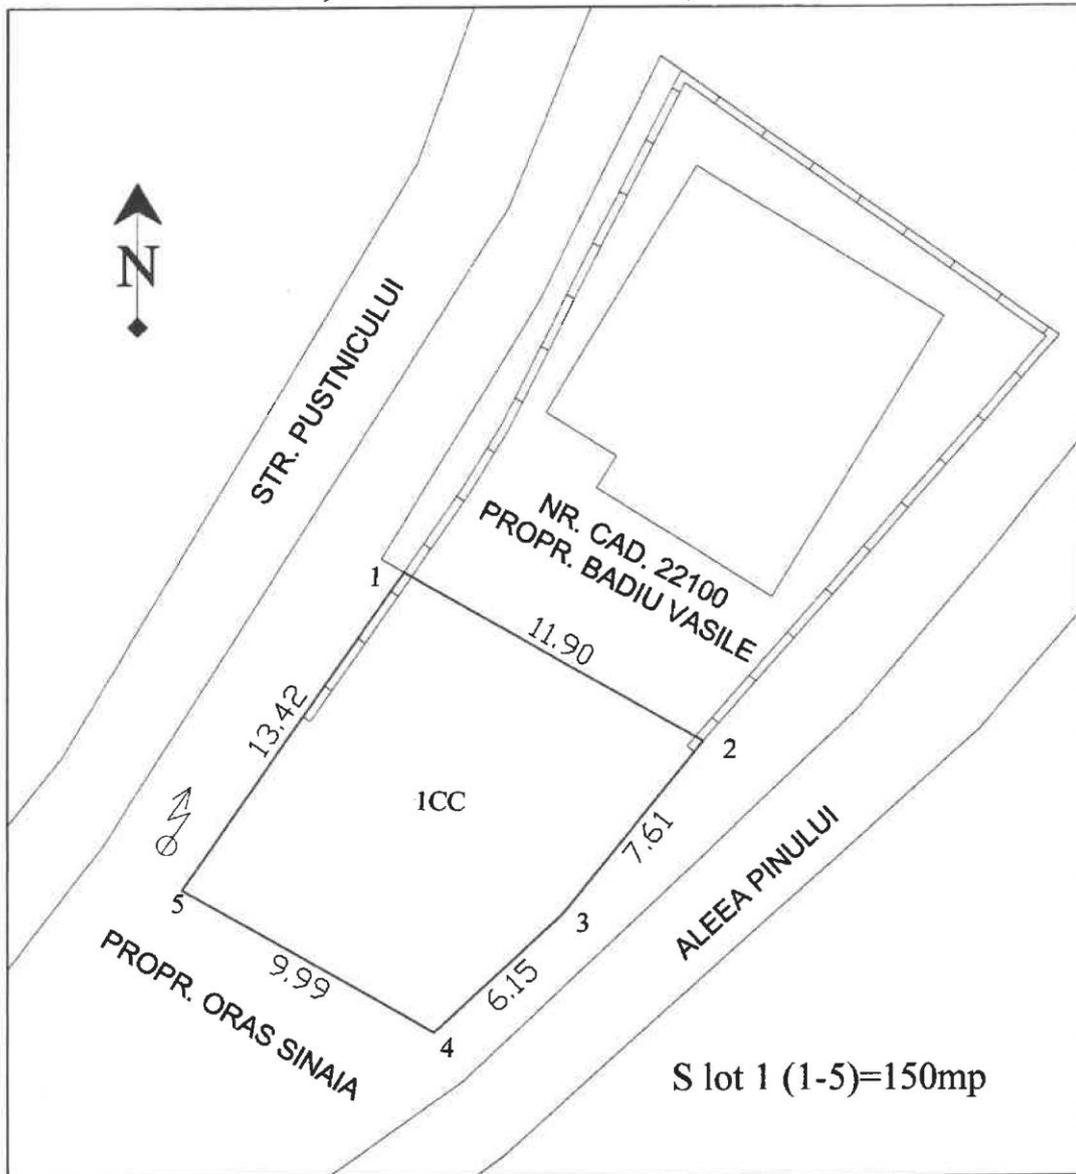


INTOCMIT
SC ROGAV TOPO SRL
ROTILO CATALIN




PLAN DE SITUATIE
SCARA 1:200
SINAIA, STR. PIATA UNIRII, NR. 10

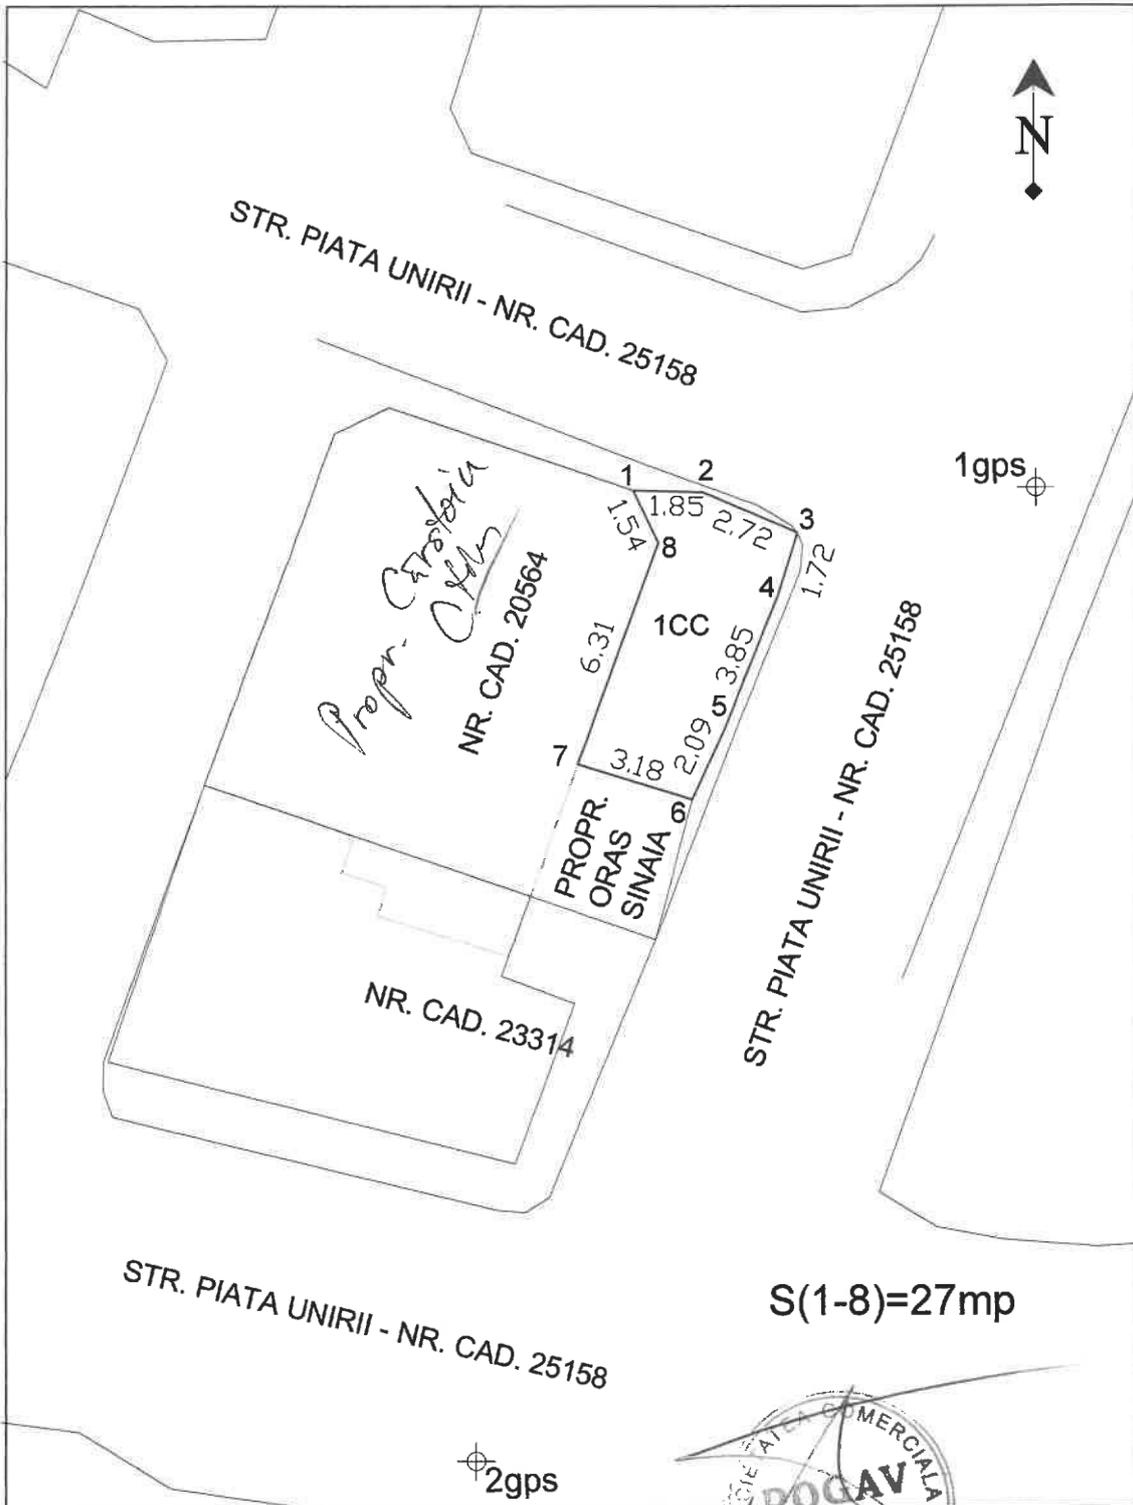

PLAN DE SITUATIE
SCARA 1:250
SINAIA, B-DUL FERDINAND, NR. 3B

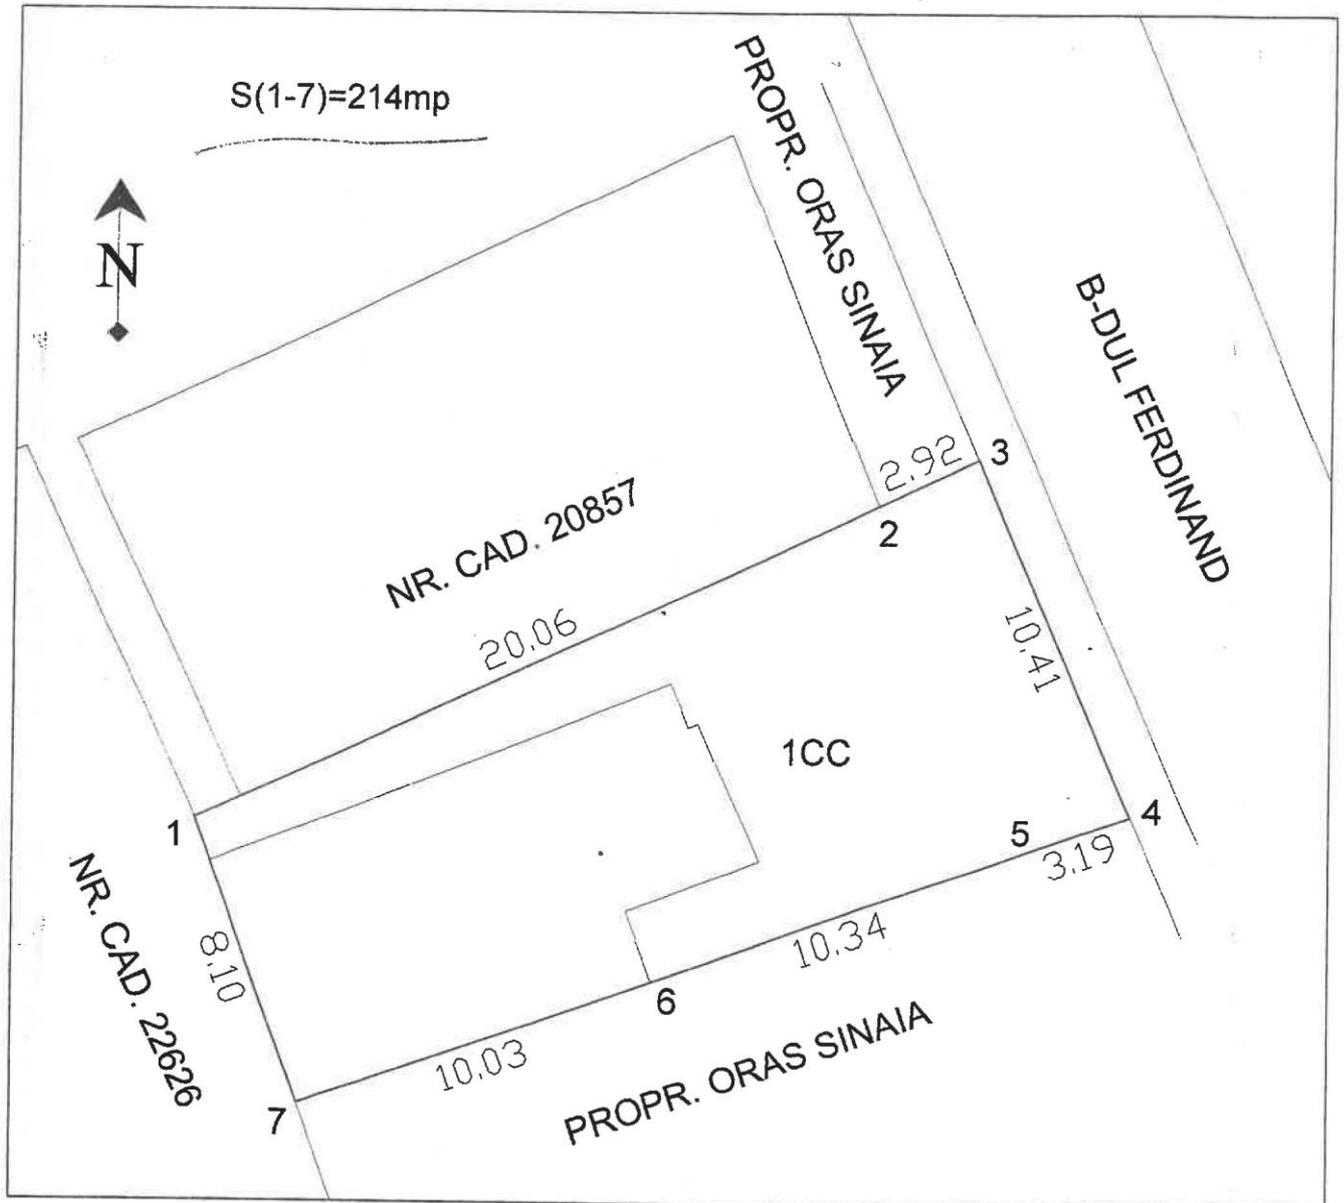


INTOCMIT
SC ROGAV TOPO SRL
ROTI LA CATALIN

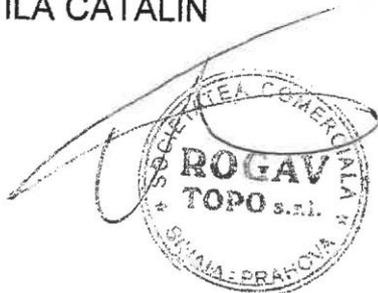

JUDETUL : PRAHOVA
U.A.T. : SINAIA
STRADA: AOSTA
NUMAR POSTAL: 44

PLAN DE SITUATIE

SCARA 1:500

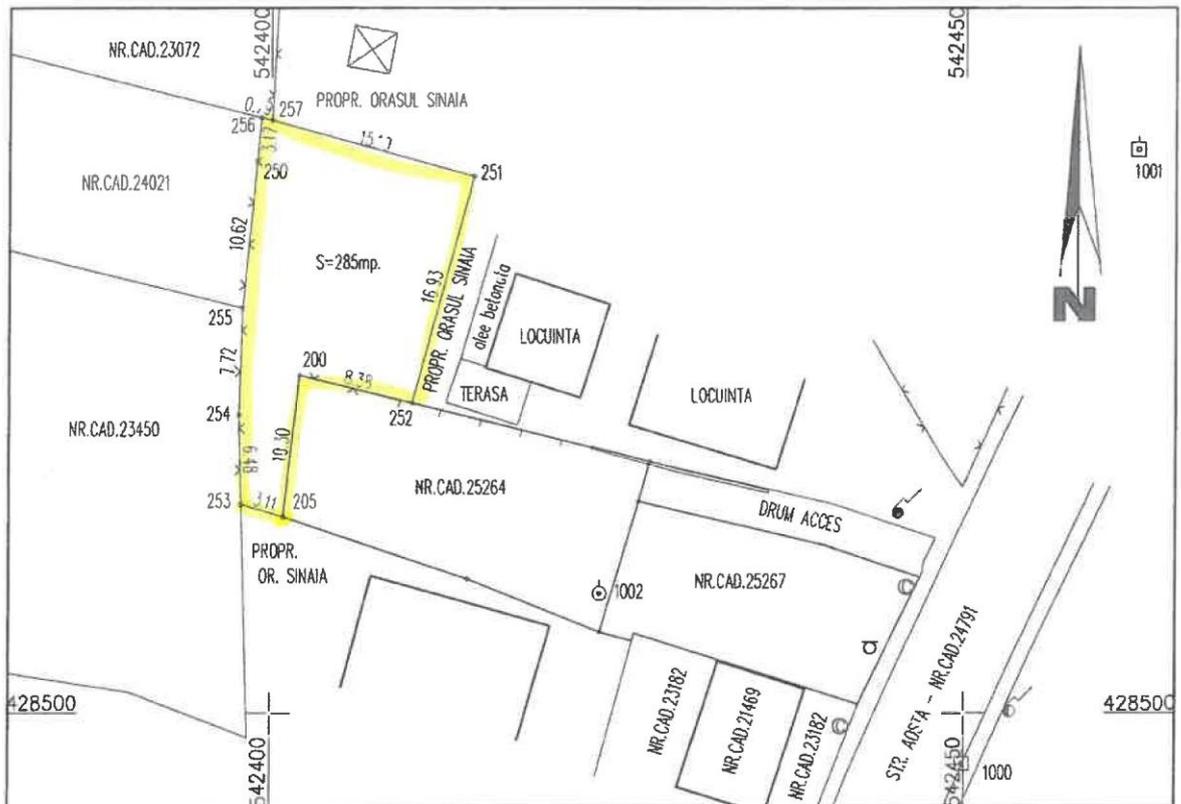

$S(250,251,252,200,205,253,254,255) = 285\text{mp.}$



Executant,
SC TOPOMONT CONSULT SRL

MIRICA-DAMIAN
NICOLAE-ADRIAN

Semant digital de Mirica-Damian Nicolae-Adrian, RO-B-F 0403, Categoria A, ANCPPI
2022.04.29 12:11:35 +03'00'

Plan de situatie

adresa = Sinaia, str. Paraul Dorului,
nr. 18, cat.

Paraul Dorului,


23527

NR.CAD.
25247

TEREN PROPR. GARBEA ELENA

TEREN PROPR. YRI ASIGONLINE SRL


NR.CAD.
22247

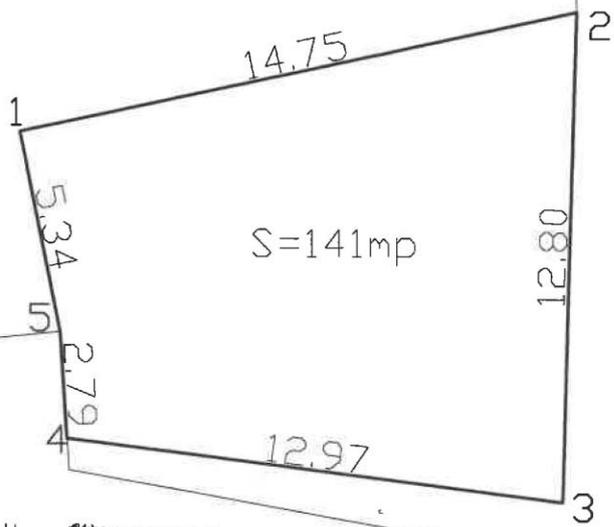

TEREN PROPRIETATE TONI BUNEA

strada PARAU-~~IZVORUL~~ DORULUI

PARAU IZVORUL DORULUI

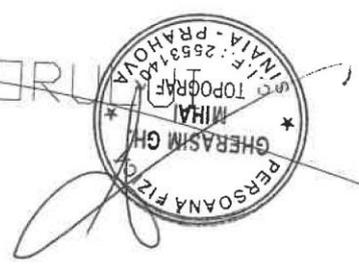


PLAN DE SITUATIE

SCARA 1:500

Nr.cadastral	Suprafata masurata	Adresa imobilului
	187mp.	Sinaia, Calea Codrului, nr.30, jud. Prahova

Cartea Funciara nr.	UAT	Sinaia, intravilan
---------------------	-----	--------------------

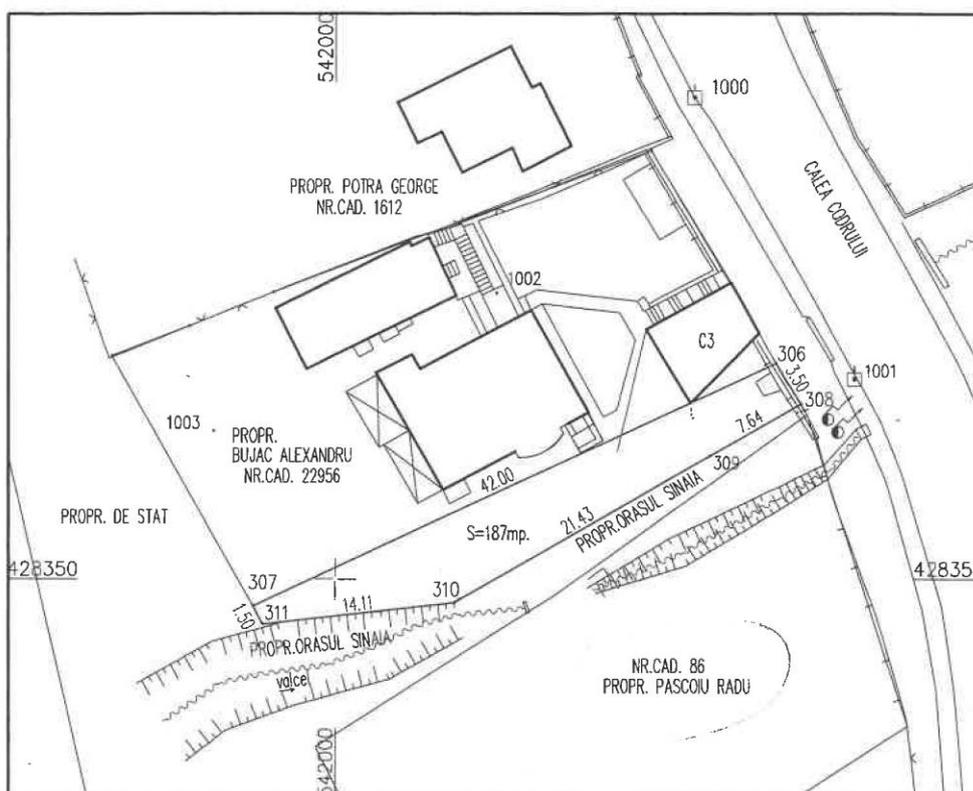


S - 306, 308, 309, 310, 311, 307 = 187mp.

INTOCMIT.
SC TOPOMONT CONSULT SRL



PLAN DE AMPLASAMENT
SCARA 1:500

Unitatea administrativ - teritoriala : SINAIA
B-dul Ferdinand Nr. 4

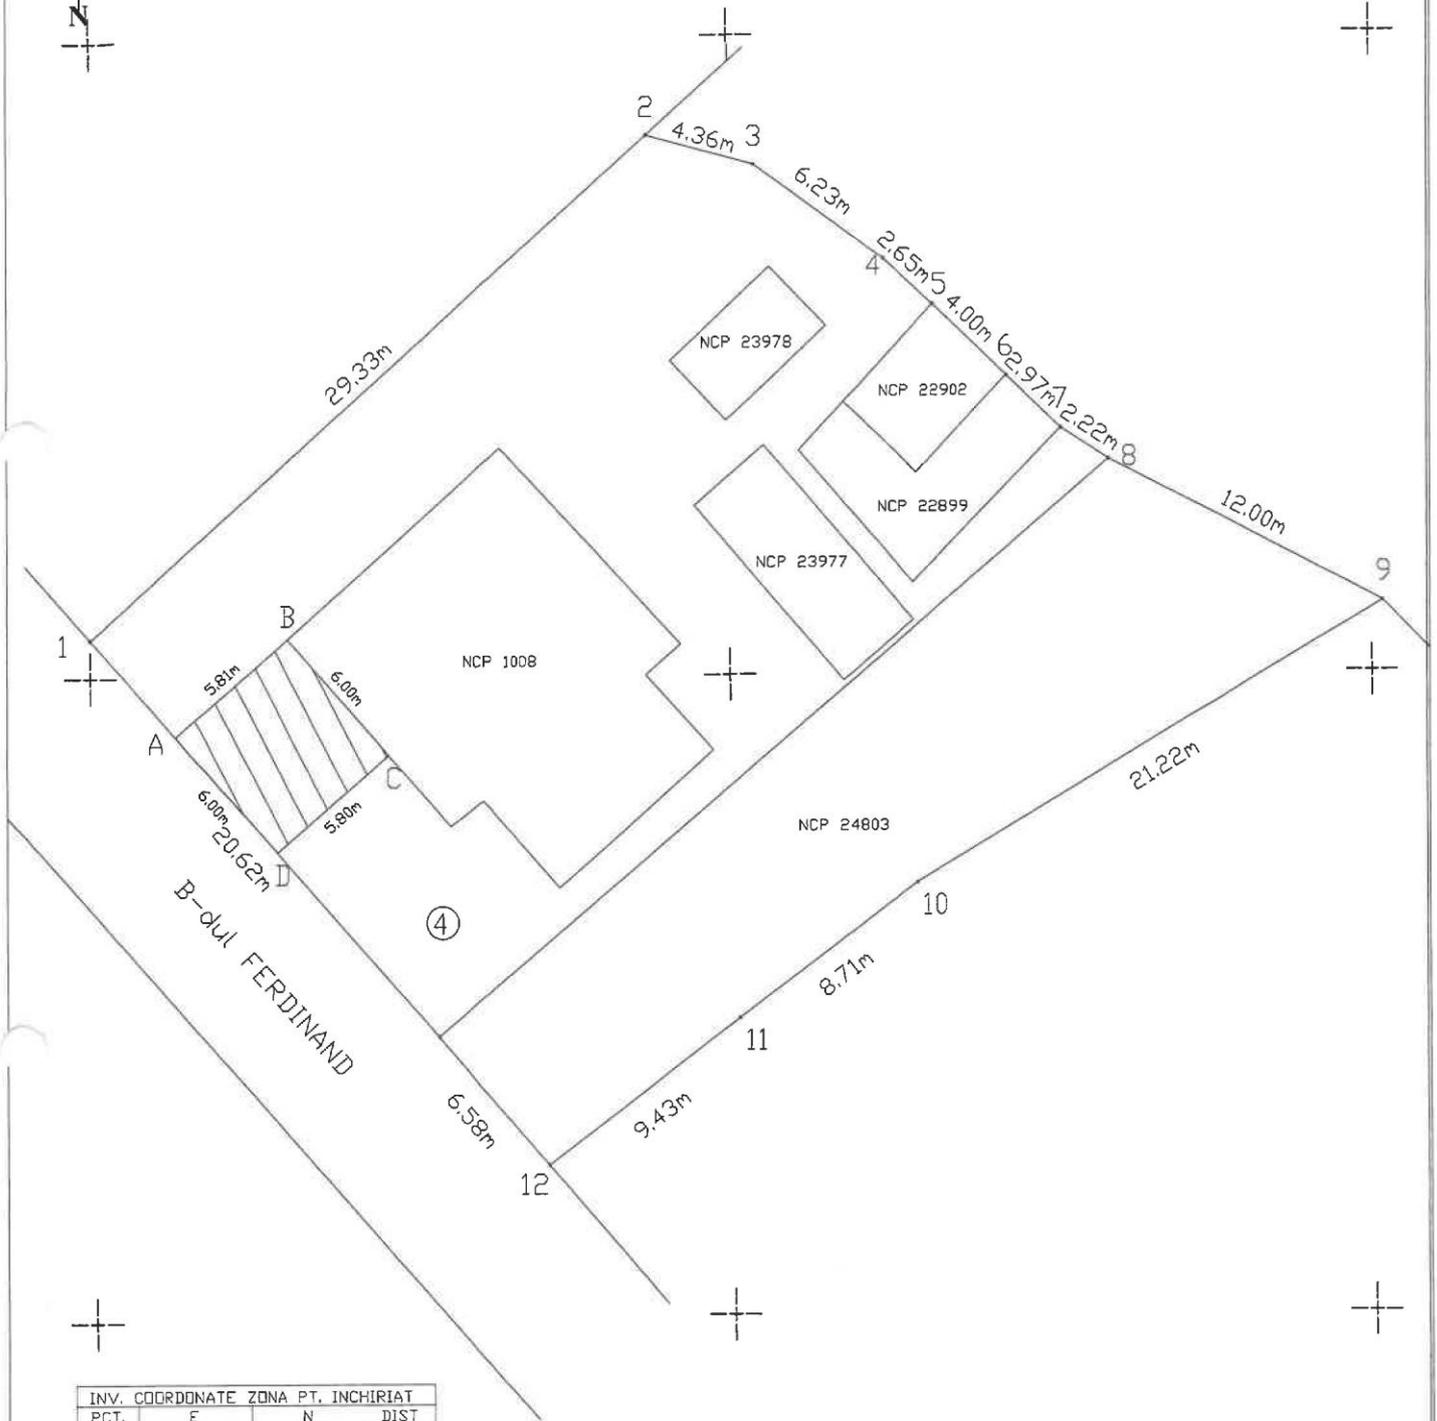

INV. COORDONATE ZONA PT. INCHIRIAT			
PCT.	E	N	DIST
A	543514.73	428737.69	5.81
B	543519.10	428741.51	6.00
C	543522.97	428736.92	5.80
D	543518.69	428733.17	6.00
SUPRAFATA = 35.00 mp			

**MITU
MADALI
N-
STEFAN**

Digitally signed
by MITU
MADALIN-
STEFAN
Date:
2021.09.29
12:05:47 +03'00'

**PERSOANA FIZICA
AUTORIZATA**

Mitu Madalin-Stefan
Certificat de autorizare
Seria RD-PH-F, Nr. 0111

SEMNTATURA:

PLAN DE AMPLASAMENT

OBIECT: DELIMITARE SPATIU DE INCHIRIAT PENTRU PARCARE AUTO

SCARA
1:500

DATA
NOV
2021

BENEFICIAR : PRIMARIA SINAIA

PLAN DE SITUATIE (scara 1 : 500)

Suprafata masurata 173mp	Adresa imobil Sinala, str. PLATOU IZVOR, FN
------------------------------------	---

