


3. REGLEMENTARI TEHNICO EDILITARE

UTR 36	30% / 40%
PT 36	-
UTR 36.1	40%
LT 36	1.3

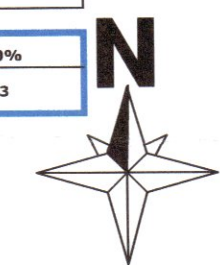

LEGENDA


- Zona de studiu
- Limita amplasament
- Aliniament PUG

ECHIPARE EDILITARA - existent

- LEA Linie electrica aeriana 0.4kV
- LES Linie electrica subterana medie tensiune
- LES Linie electrica subterana joasa tensiune
- APA Conducta apa
- GAZE Retea gaze
- Tca Cablu telefonic
- Canalizare

ECHIPARE EDILITARA - propus

- LEA Linie electrica aeriana 0.4kV
- APA Conducta apa
- GAZE Retea gaze
- Canalizare

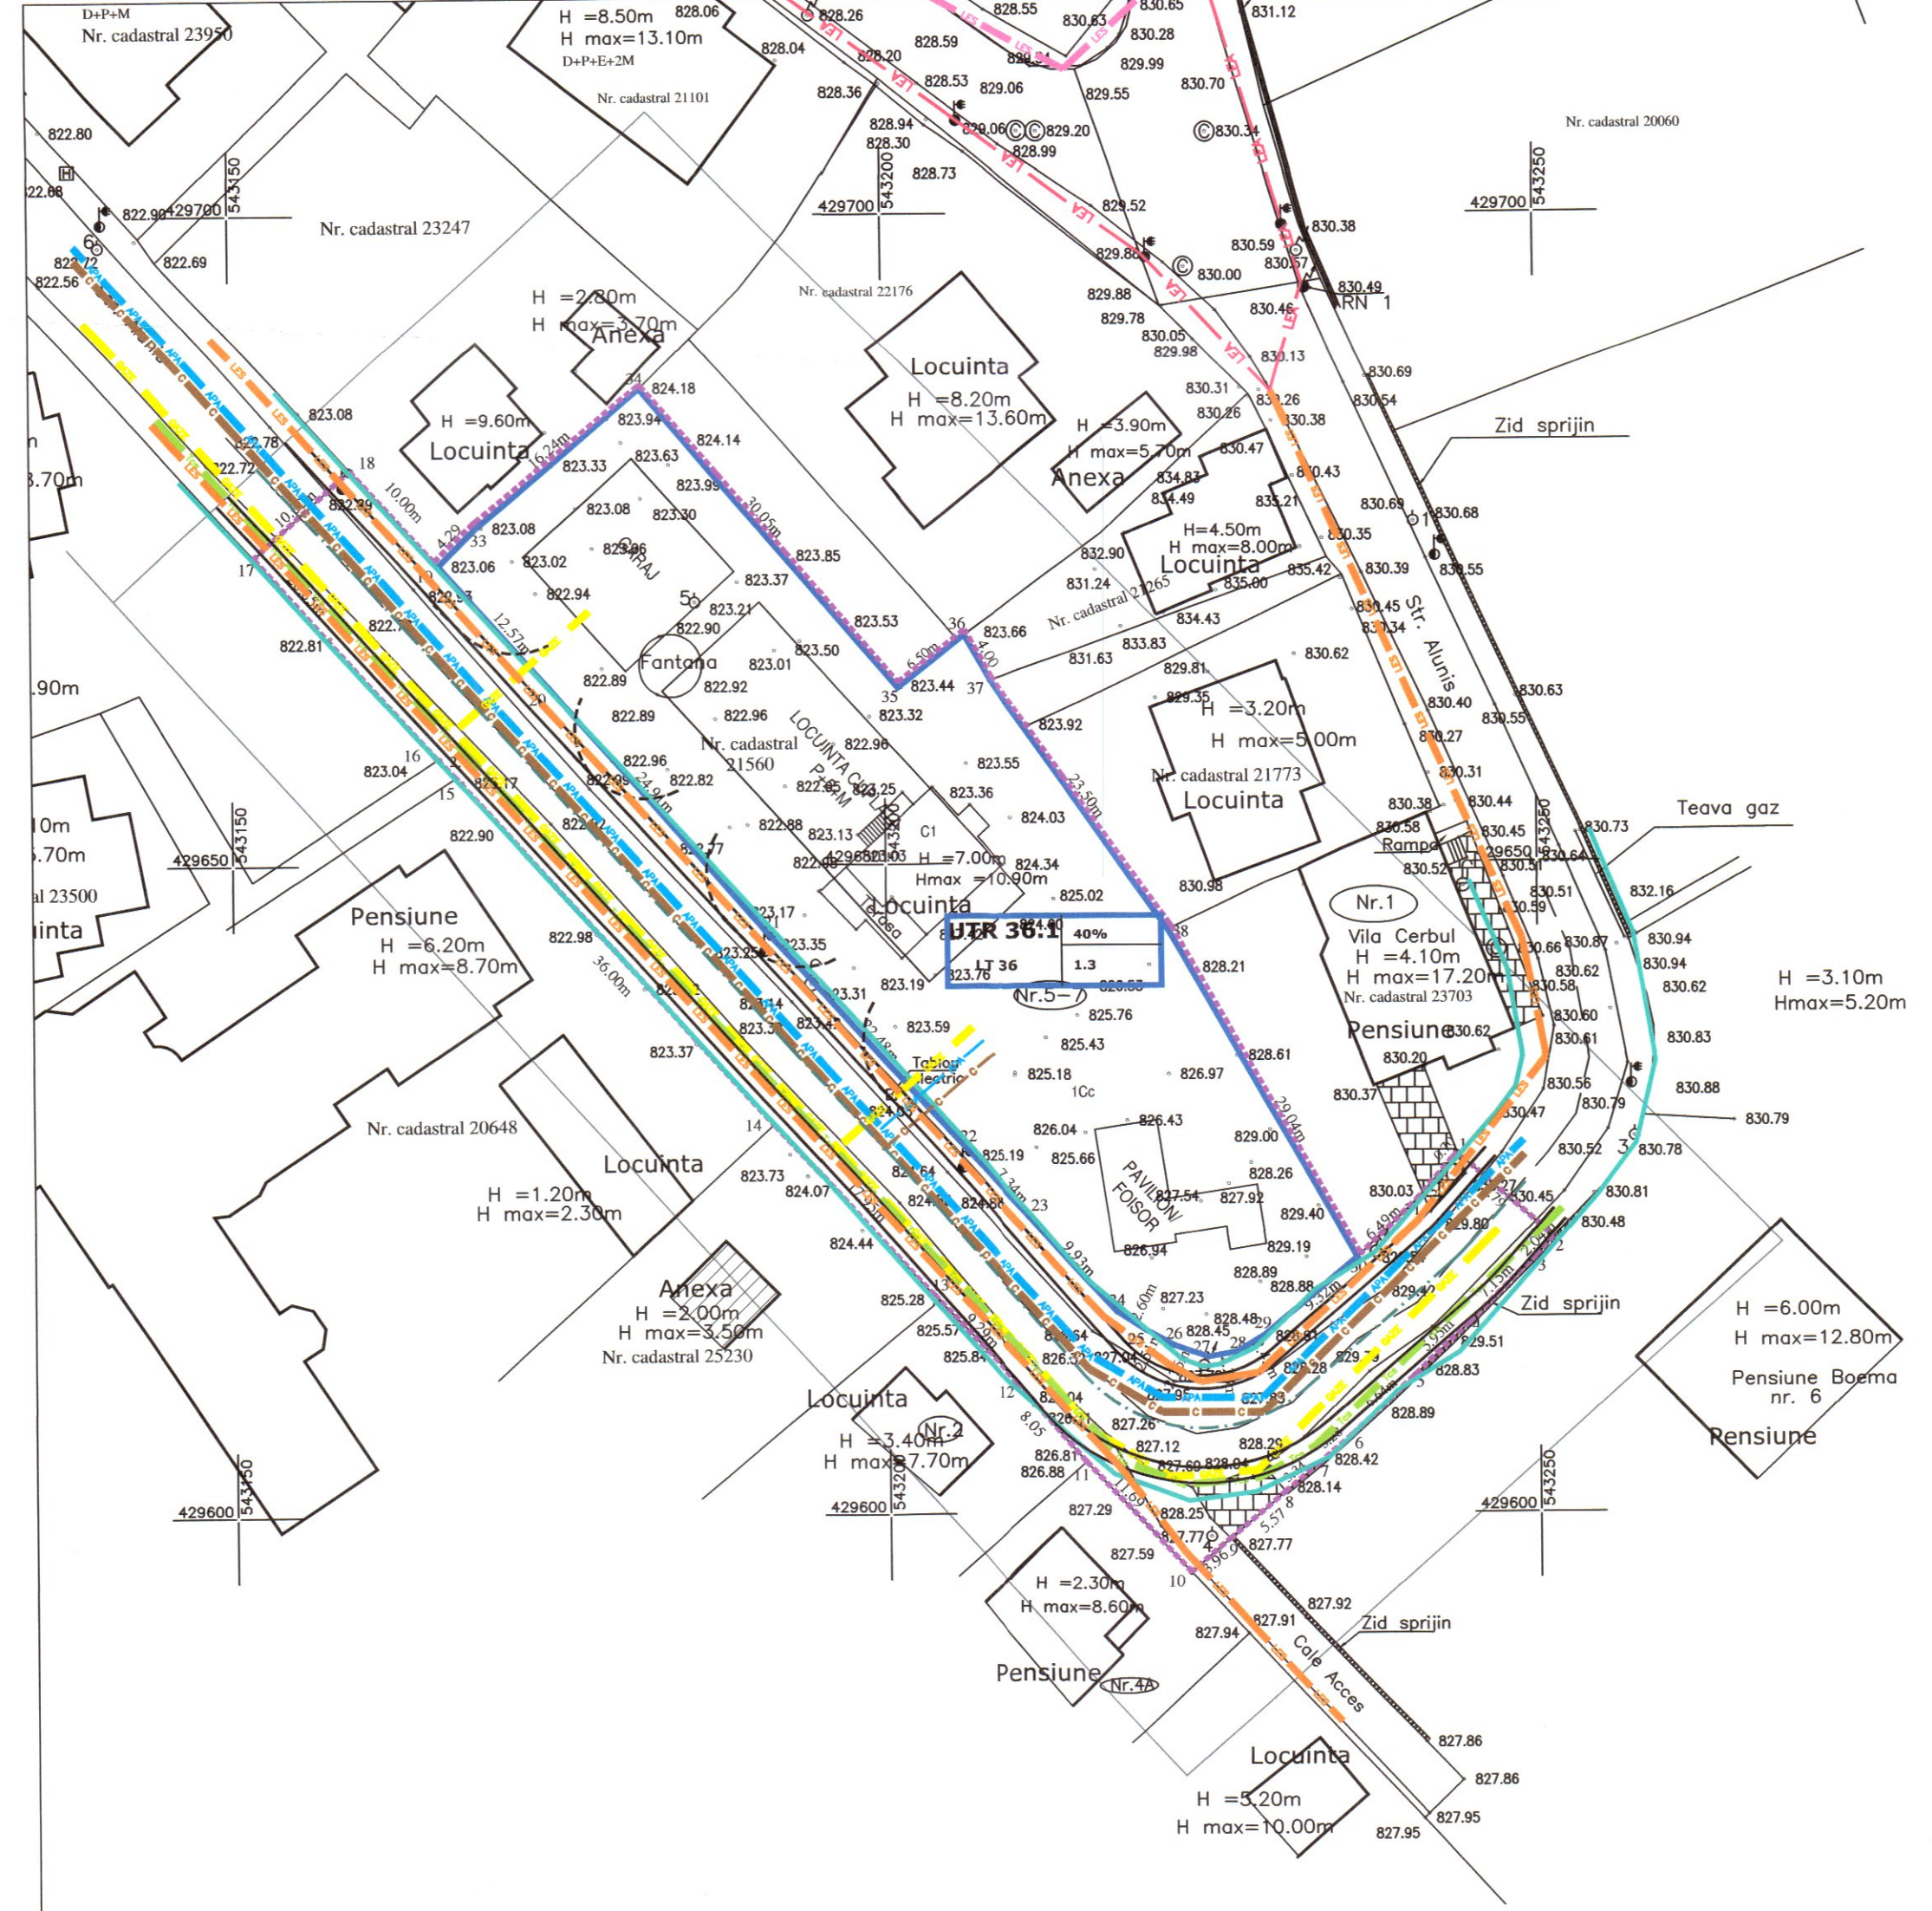

CONSILIUL JUDEȚEAN
PRAHOVA
ANEXA
PUNCT DE VEDERE
ARHITECTONIC C.T.A.T.U.
PRAHOVA
Nr. 15 din 14.06.2023
Arhitect prof.
[Signature]

	PROIECTANT S.C. ARHIZANE PLAN S.R.L. PLOIESTI str. Rudului 76 tel. 0745-681184		SCARA 1/500	BENEFICIAR SC ION MOS SRL	PROIECT 30/2021
	SEF PROIECT arh. Andreea Aluchi		DATA mart2022	INDICATOR URBANISTIC PENTRU AMPLASARE SCARĂ 1/500	FAZA PUZ
	DESEMAT arh. Andreea Aluchi		REGLEMENTARI TEHNICO-EDILITARE	INDICATOR URBANISTIC PENTRU AMPLASARE CASA DE VACANȚĂ BIFAMILIALĂ ȘI ANEXE APERTE Județul Prahova, str. ALUNIS, nr. 5-7, jud. Prahova	PLANSĂ 3
				REGLEMENTARI TEHNICO-EDILITARE	