

HOTĂRÂREA NR. 3

CONSILIUL LOCAL SINAIA JUDEȚUL PRAHOVA ROMANIA

privind acordul Orașului Sinaia pentru instituirea unui drept de suprafață în favoarea S.C. Distribuție Energie Electrica Romania S.A., asupra imobilului cu nr. cad. 25619, intabulat în CF nr. 25619 Sinaia, proprietate S.C. Internațional S.A.

Consiliul Local al orașului Sinaia, județul Prahova;

Având în vedere :

- Referatul de aprobare nr. înreg. intern: 205 / 30.01.2025 al Primarului orașului Sinaia, prin care propune acordul Orașului Sinaia pentru instituirea unui drept de suprafață în favoarea S.C. Distribuție Energie Electrica Romania S.A., asupra imobilului cu nr. cad. 25619, intabulat în CF nr. 25619 Sinaia, proprietate S.C. Internațional S.A.;

- Raportul de specialitate al Serviciului Urbanism, Cadastru și Planificare Urbană nr. 206 / 30.01.2025 prin care propune acordul Orașului Sinaia pentru instituirea unui drept de suprafață în favoarea S.C. Distribuție Energie Electrica Romania S.A., asupra imobilului cu nr. cad. 25619, intabulat în CF nr. 25619 Sinaia, proprietate S.C. Internațional S.A.;

- Creerea nr. 12015/20.01.2025 a S.C. Distribuție Energie Electrică România S.A. – Sucursala Ploiești înregistrată la Primăria Orașului Sinaia cu nr. 2324/30.01.2025, prin care solicită acordul Orașului Sinaia, în calitate de beneficiar al unui drept de suprafață asupra imobilului cu nr. cad. 25619, intabulat în CF nr. 25619 Sinaia, proprietate S.C. Internațional S.A., pentru încheierea unui contract de suprafață;

Avizul comisiei de specialitate a Consiliului local Sinaia;

În conformitate cu prevederile art. 129, alin. (1), alin. (2), lit. b), lit. c), alin. (4) lit. f) și alin. (6), lit. b), art. 284, coroborat cu art. 139 alin. (2) și art. 196, alin. (1), lit. a) din Ordonanța de Urgență nr. 57/2019 privind Codul Administrativ, cu modificările și completările ulterioare,

CONSILIUL LOCAL AL ORAȘULUI SINAIA

HOTĂRĂȘTE :

Art.1. – Orașul Sinaia, prin Consiliul Local al Orașului Sinaia, își exprimă ACORDUL FAVORABIL pentru instituirea unui drept de suprafață în favoarea S.C. Distribuție Energie Electrica Romania S.A., asupra imobilului cu nr. cad. 25619, intabulat în CF nr. 25619 Sinaia, proprietate S.C. Internațional S.A., conform planului de situație din anexa 1, care este parte integrantă din prezenta hotărâre.

Art.2. – Prevederile prezentei hotărâri vor fi aduse la îndeplinire de Primarul Orașului Sinaia prin Serviciul Urbanism, Cadastru și Planificare Urbană din cadrul Primăriei orașului Sinaia.

Art.3. - Prezenta hotărâre va fi comunicată de Secretarul General al orașului Sinaia prin Compartimentul Juridic, Contencios Administrativ și Administrație Publică, către: Prefectul Județului Prahova, Primarul orașului Sinaia, Serviciul Urbanism, Cadastru și Planificare Urbană și S.C. Distribuție Energie Electrica Romania S.A.

Sinaia, 31 ianuarie 2025


PREȘEDINTE DE ȘEDINȚĂ

REMUS DAVID



**CONTRASEMNEAZĂ
SECRETAR GENERAL**

BEATRICE-EUGENIA KADULESCU

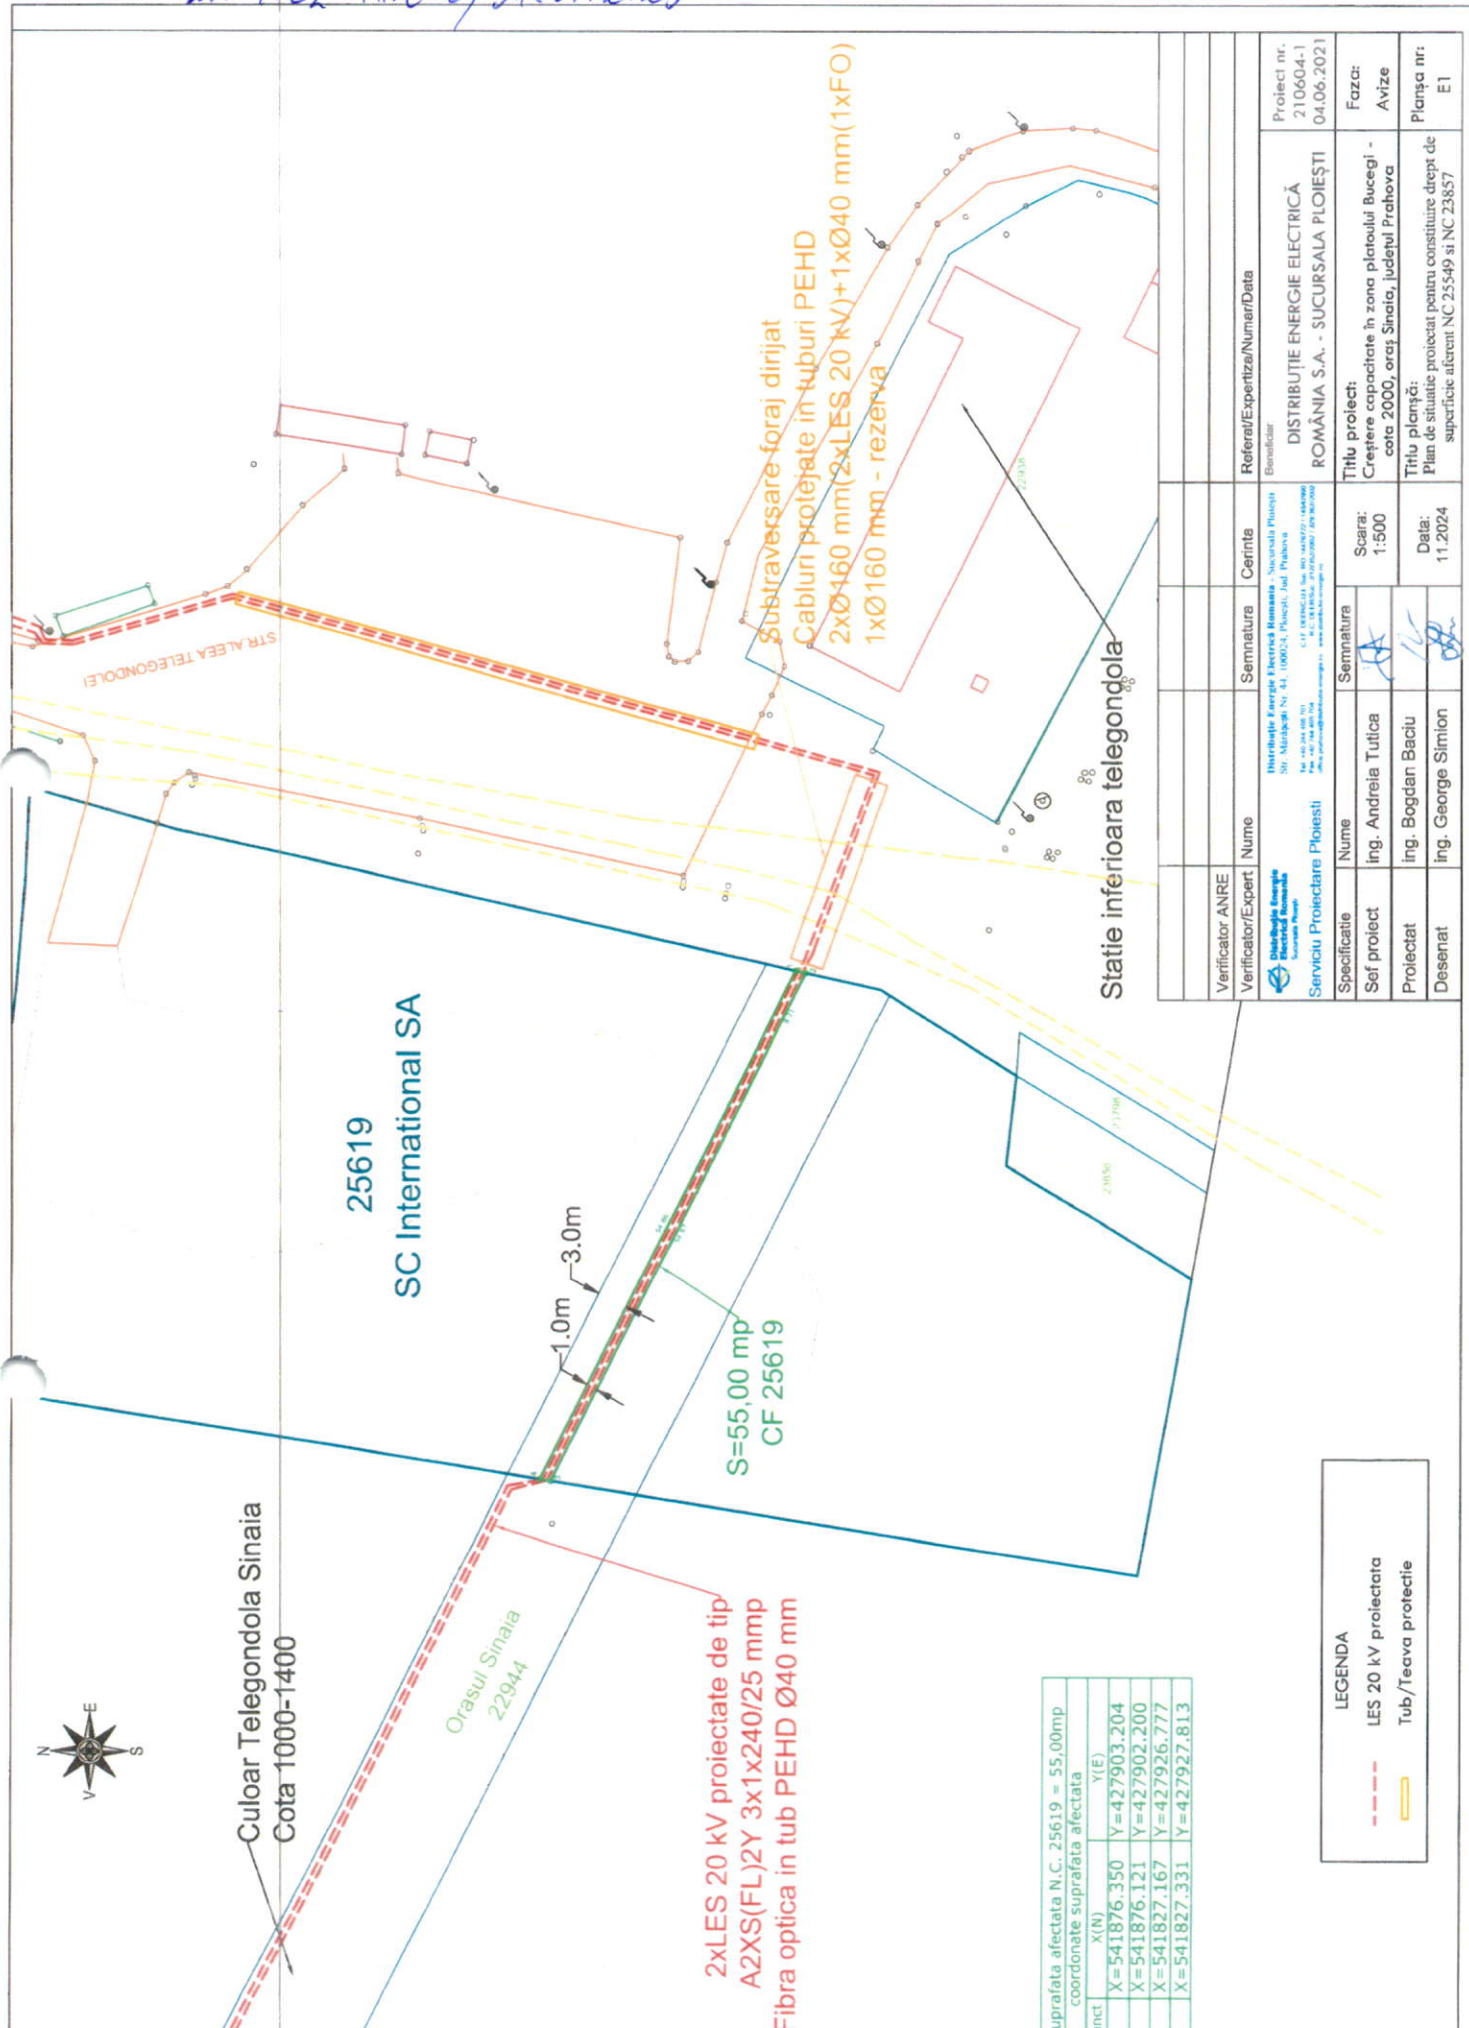

2xLES 20 kV proiectate de tip
A2XS(FL)2Y 3x1x240/25 mmp
xFibra optica in tub PEHD Ø40 mm

Suprafata afectata N.C. 25619 = 55,00mp

punct		coordonate suprafaata afectata	
	X(N)	Y(E)	
1	X=541876.350	Y=427903.204	
2	X=541876.121	Y=427902.200	
3	X=541827.167	Y=427926.777	
4	X=541827.331	Y=427927.813	

LEGENDA

	LES 20 kV proiectata
	Tub/Teava protectie

Statie inferioara telegondola

Subtraversare foraj dirijat
Cabliun protejate in tuburi PEHD
2xØ460 mm(2xLES 20 kV)+1xØ40 mm(1xFO)
1xØ160 mm - rezerva

Verificator ANRE		Semnatura	Cerinta	Referat/Expertiza/NumarData	Proiect nr. 210604-1
Verificator/Expert	Nume			Banular	04.06.2021
 Distribuție Energie Electrică România - Sucursala Ploiești Str. Mărășeni Nr. 41, 100004, Ploiești, Jud. Prahova Tel: 0238 540 100 S.C. Distribuție Energie Electrică România - Sucursala Ploiești Serviciu Proiectare Ploiești		Semnatura			
Specificatie	Nume	Semnatura	Scara:	Titlu proiect:	
Sef proiect	ing. Andreia Tutica		1:500	Creșterea capacității în zona platoului Bucegi - cota 2000, oraș Sinaia, județul Prahova	
Proiectat	ing. Bogdan Baciu		Data:	Titlu planșă:	
Desenat	ing. George Simion		11.2024	Plan de situație proiectat pentru constituire drept de suprafață aferent NC 25549 și NC 23857	