
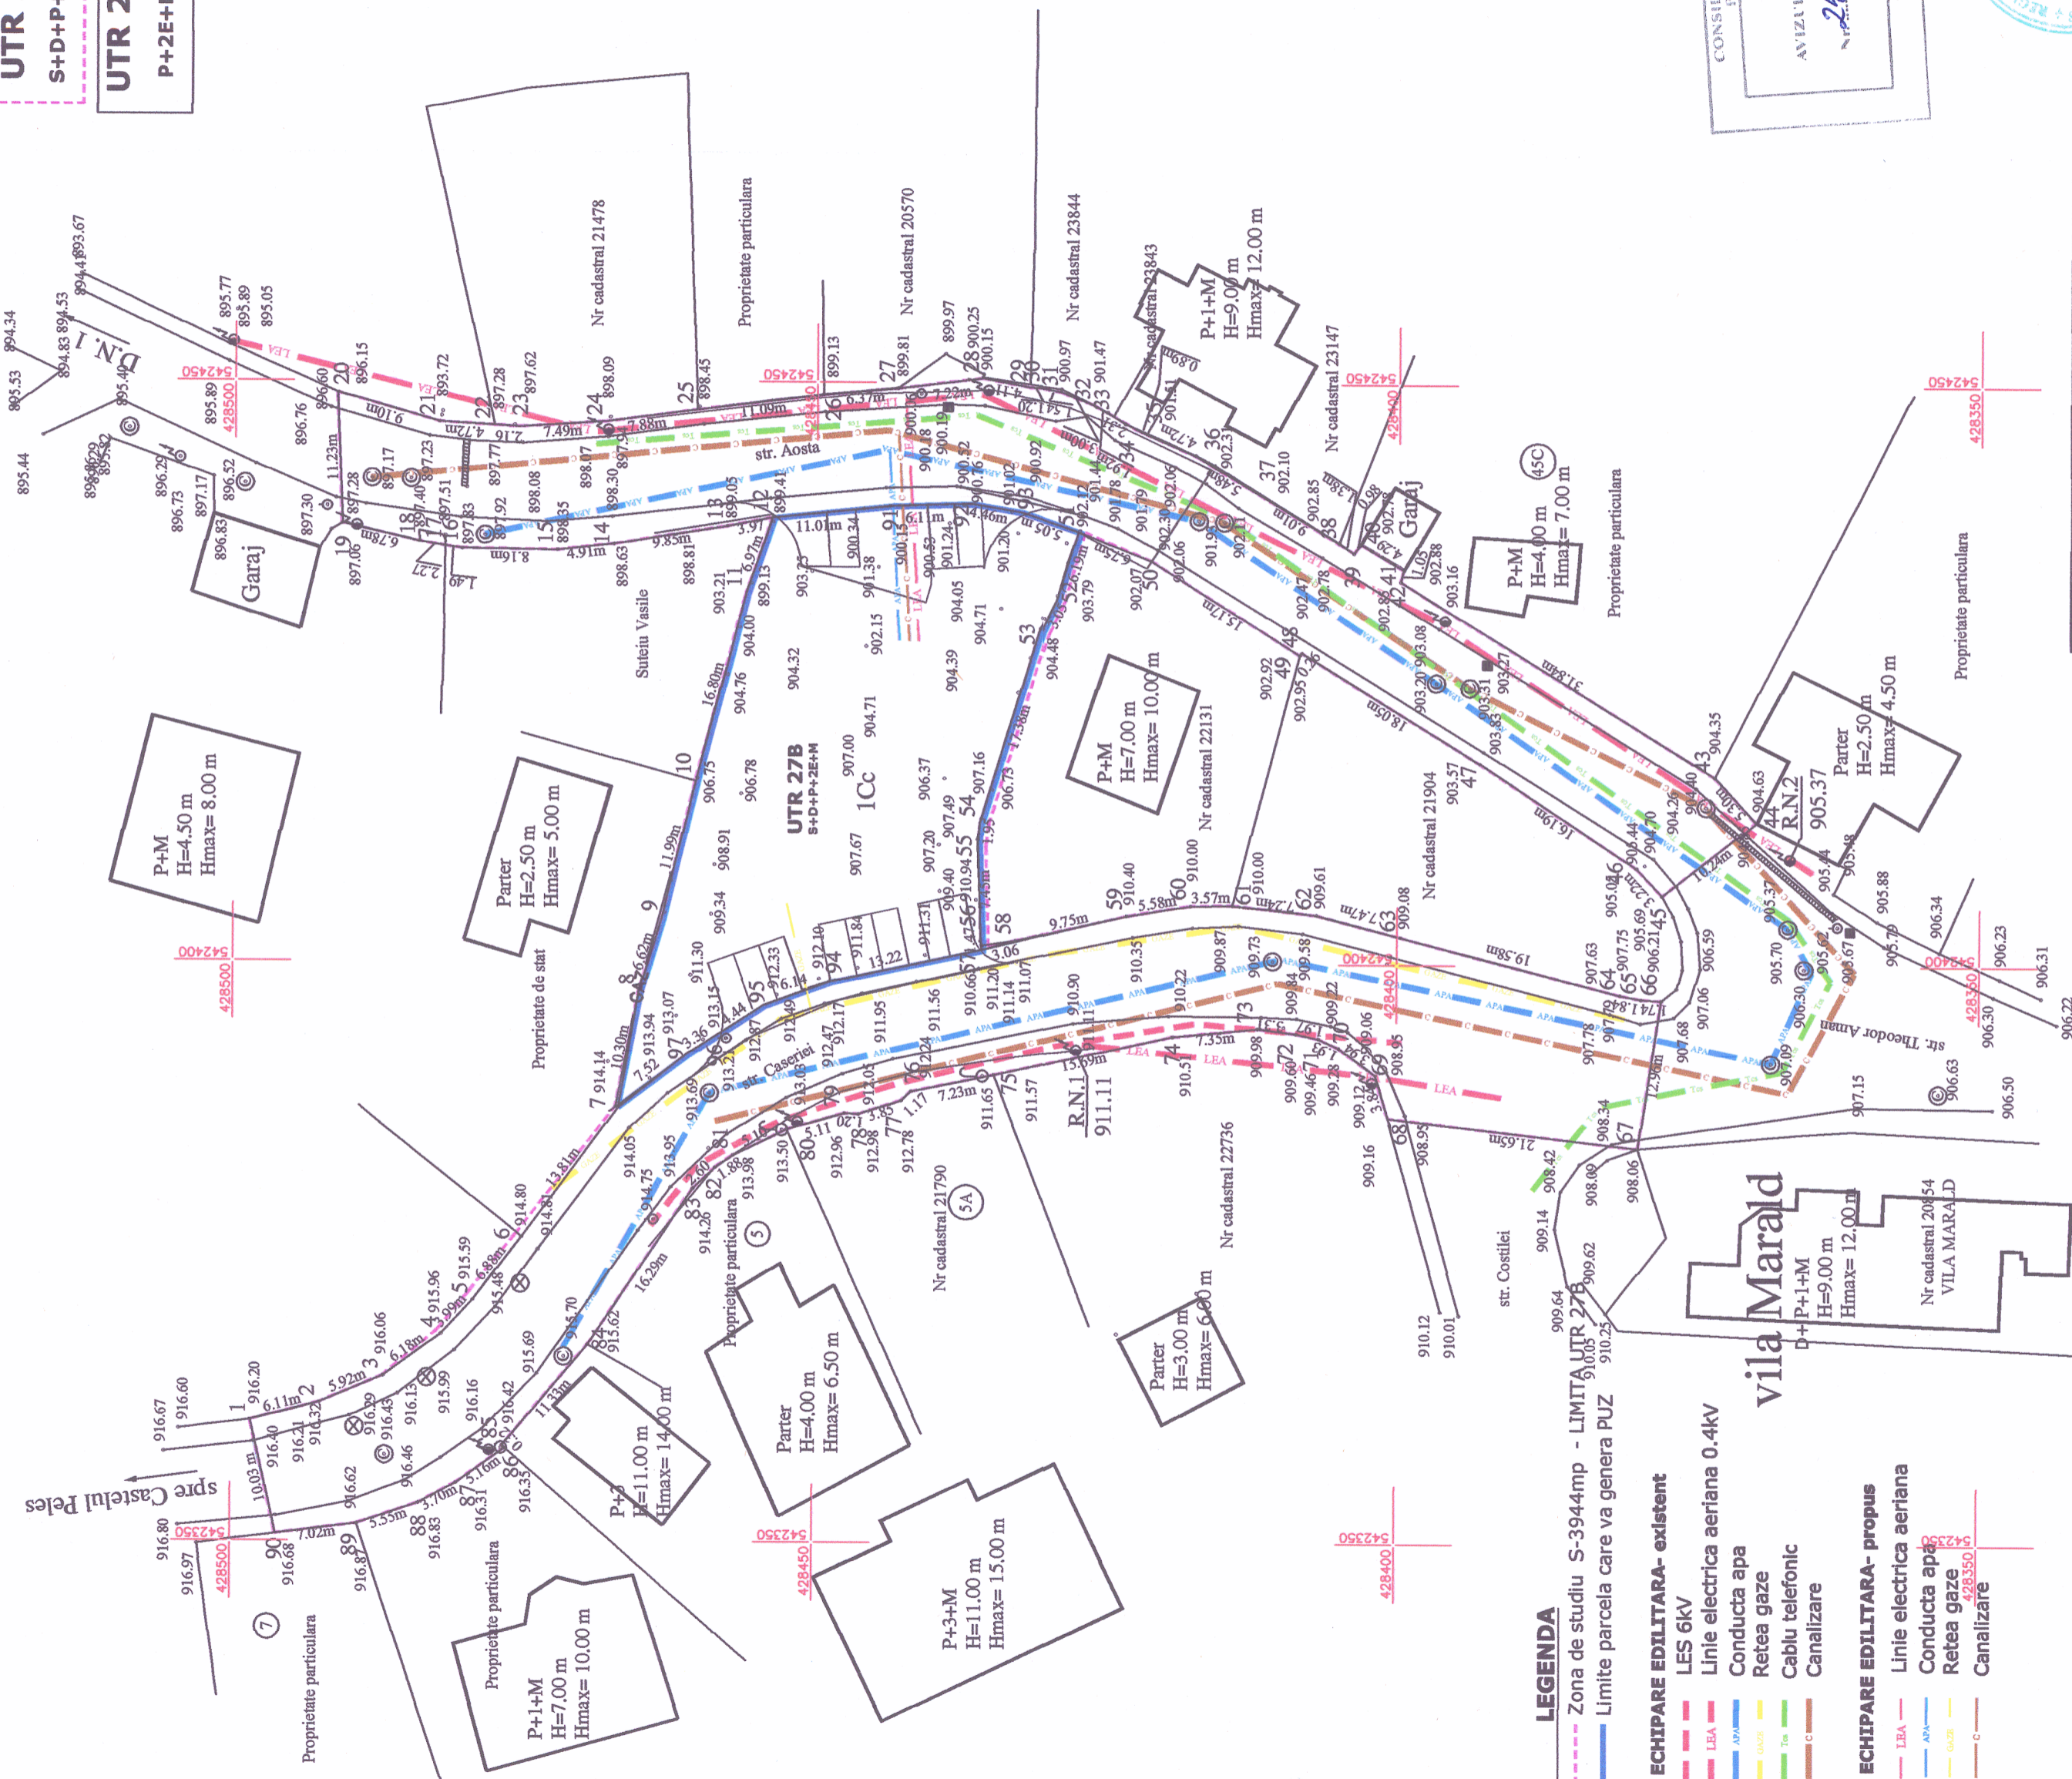


3. REGLEMENTARI TEHNICO EDILITARE

UTR 27B	40%
S+D+P+2E+M	1,56
UTR 27	40% / 50%
P+2E+M	1,3

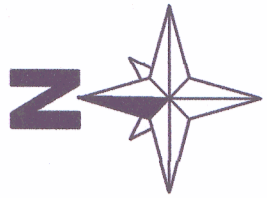

LEGENDA

- Zona de studiu S-3944mp - LIMITA UTR 27B
- Limite parcela care va genera PUZ

ECHIPARE EDILITARA- existent

- LES 6KV
- LEA
- Conducta aeriana 0.4kv
- Conducta apa
- Retea gaze
- Cablu telefonic
- Canalizare

ECHIPARE EDILITARA- propus

- LEA
- Conducta aeriana
- Conducta apa
- Retea gaze
- Canalizare

CONSILIUL JUDETEAN PRAHOVA
ANEXA AVIZUL INCA C.T.A.T.U. PRAHOVA
Nr. 2438 din 06.09.2018
Arhitect sef: J. J. J.

	PROIECTANT	PROIECT	BENEFICIAR:	L.S.	DATE	PLANSĂ
	S.C. ARHIZANE PLAN S.R.L. PLOIESTI str. Rudului 76 tel. 0745-681184	20/2018	IONITA ION	SCARA	iun 2018	3
CALITATEA	NUME	SEMANTURA	SCHEMARE DESTINATIE TEREN (ZONA DE STUDIU)			
SEF PROIECT	arch. Andreea Aluichi		ZONA LOCUINTE SI FUNCȚIUNI COMPLEMENTARE CU CARACTER PREDOMINANT DE LOCUINȚĂ, RECREERE, TURISM IN ZONA INSTIȚIILOR SI SERVICIILOR SI MODIFICARE INDICATORI URBANISTICI PENTRU AMPASARE HOTEL (SAU) = 804mq.			
PROIECTAT	arch. Andreea Aluichi		FAZA	PUZ		
DESEINAT	arch. Andreea Aluichi		REGLEMENTARI	TEHNICO-EDILITARE		