

Parcela (SUPRAFATA_STUDIU) table with columns: Nr. Pct., Coordonate pct.de contur (X, Y), Lungimi latari D(i,i+1)

Parcela (BLD_CAROL_I) table with columns: Nr. Pct., Coordonate pct.de contur (X, Y), Lungimi latari D(i,i+1)

Parcela (NR.CAD.24714) table with columns: Nr. Pct., Coordonate pct.de contur (X, Y), Lungimi latari D(i,i+1)

Parcela (ALEEA_CARAIMAN) table with columns: Nr. Pct., Coordonate pct.de contur (X, Y), Lungimi latari D(i,i+1)

Parcela (NR.CAD.24717) table with columns: Nr. Pct., Coordonate pct.de contur (X, Y), Lungimi latari D(i,i+1)

Parcela (NR.CAD.24719) table with columns: Nr. Pct., Coordonate pct.de contur (X, Y), Lungimi latari D(i,i+1)

Parcela (CALEA_PRAHOVEI) table with columns: Nr. Pct., Coordonate pct.de contur (X, Y), Lungimi latari D(i,i+1)


Parcela (NR.CAD.24816) table with columns: Nr. Pct., Coordonate pct.de contur (X, Y), Lungimi latari D(i,i+1)

Parcela (NR.CAD.24816) table with columns: Nr. Pct., Coordonate pct.de contur (X, Y), Lungimi latari D(i,i+1)

BILANT PROPUS IN ZONA REGLEMENTATA PRIN PUZ table with columns: nr.crt., ZONA STUDIATA PRIN PUZ, SUPRAFATA m.p., PROCENT %

BILANT PROPUS IN ZONA STUDIATA PRIN PUZ table with columns: nr.crt., ZONA STUDIATA PRIN PUZ, SUPRAFATA m.p., PROCENT %

TABEL CENTRALIZATOR AL MONUMENTELOR ISTORICE EXISTENTE IN SI IN VICINATATEA ZONEI REGLEMENTATE table with columns: nr.crt., DENUMIRE, COD LMI

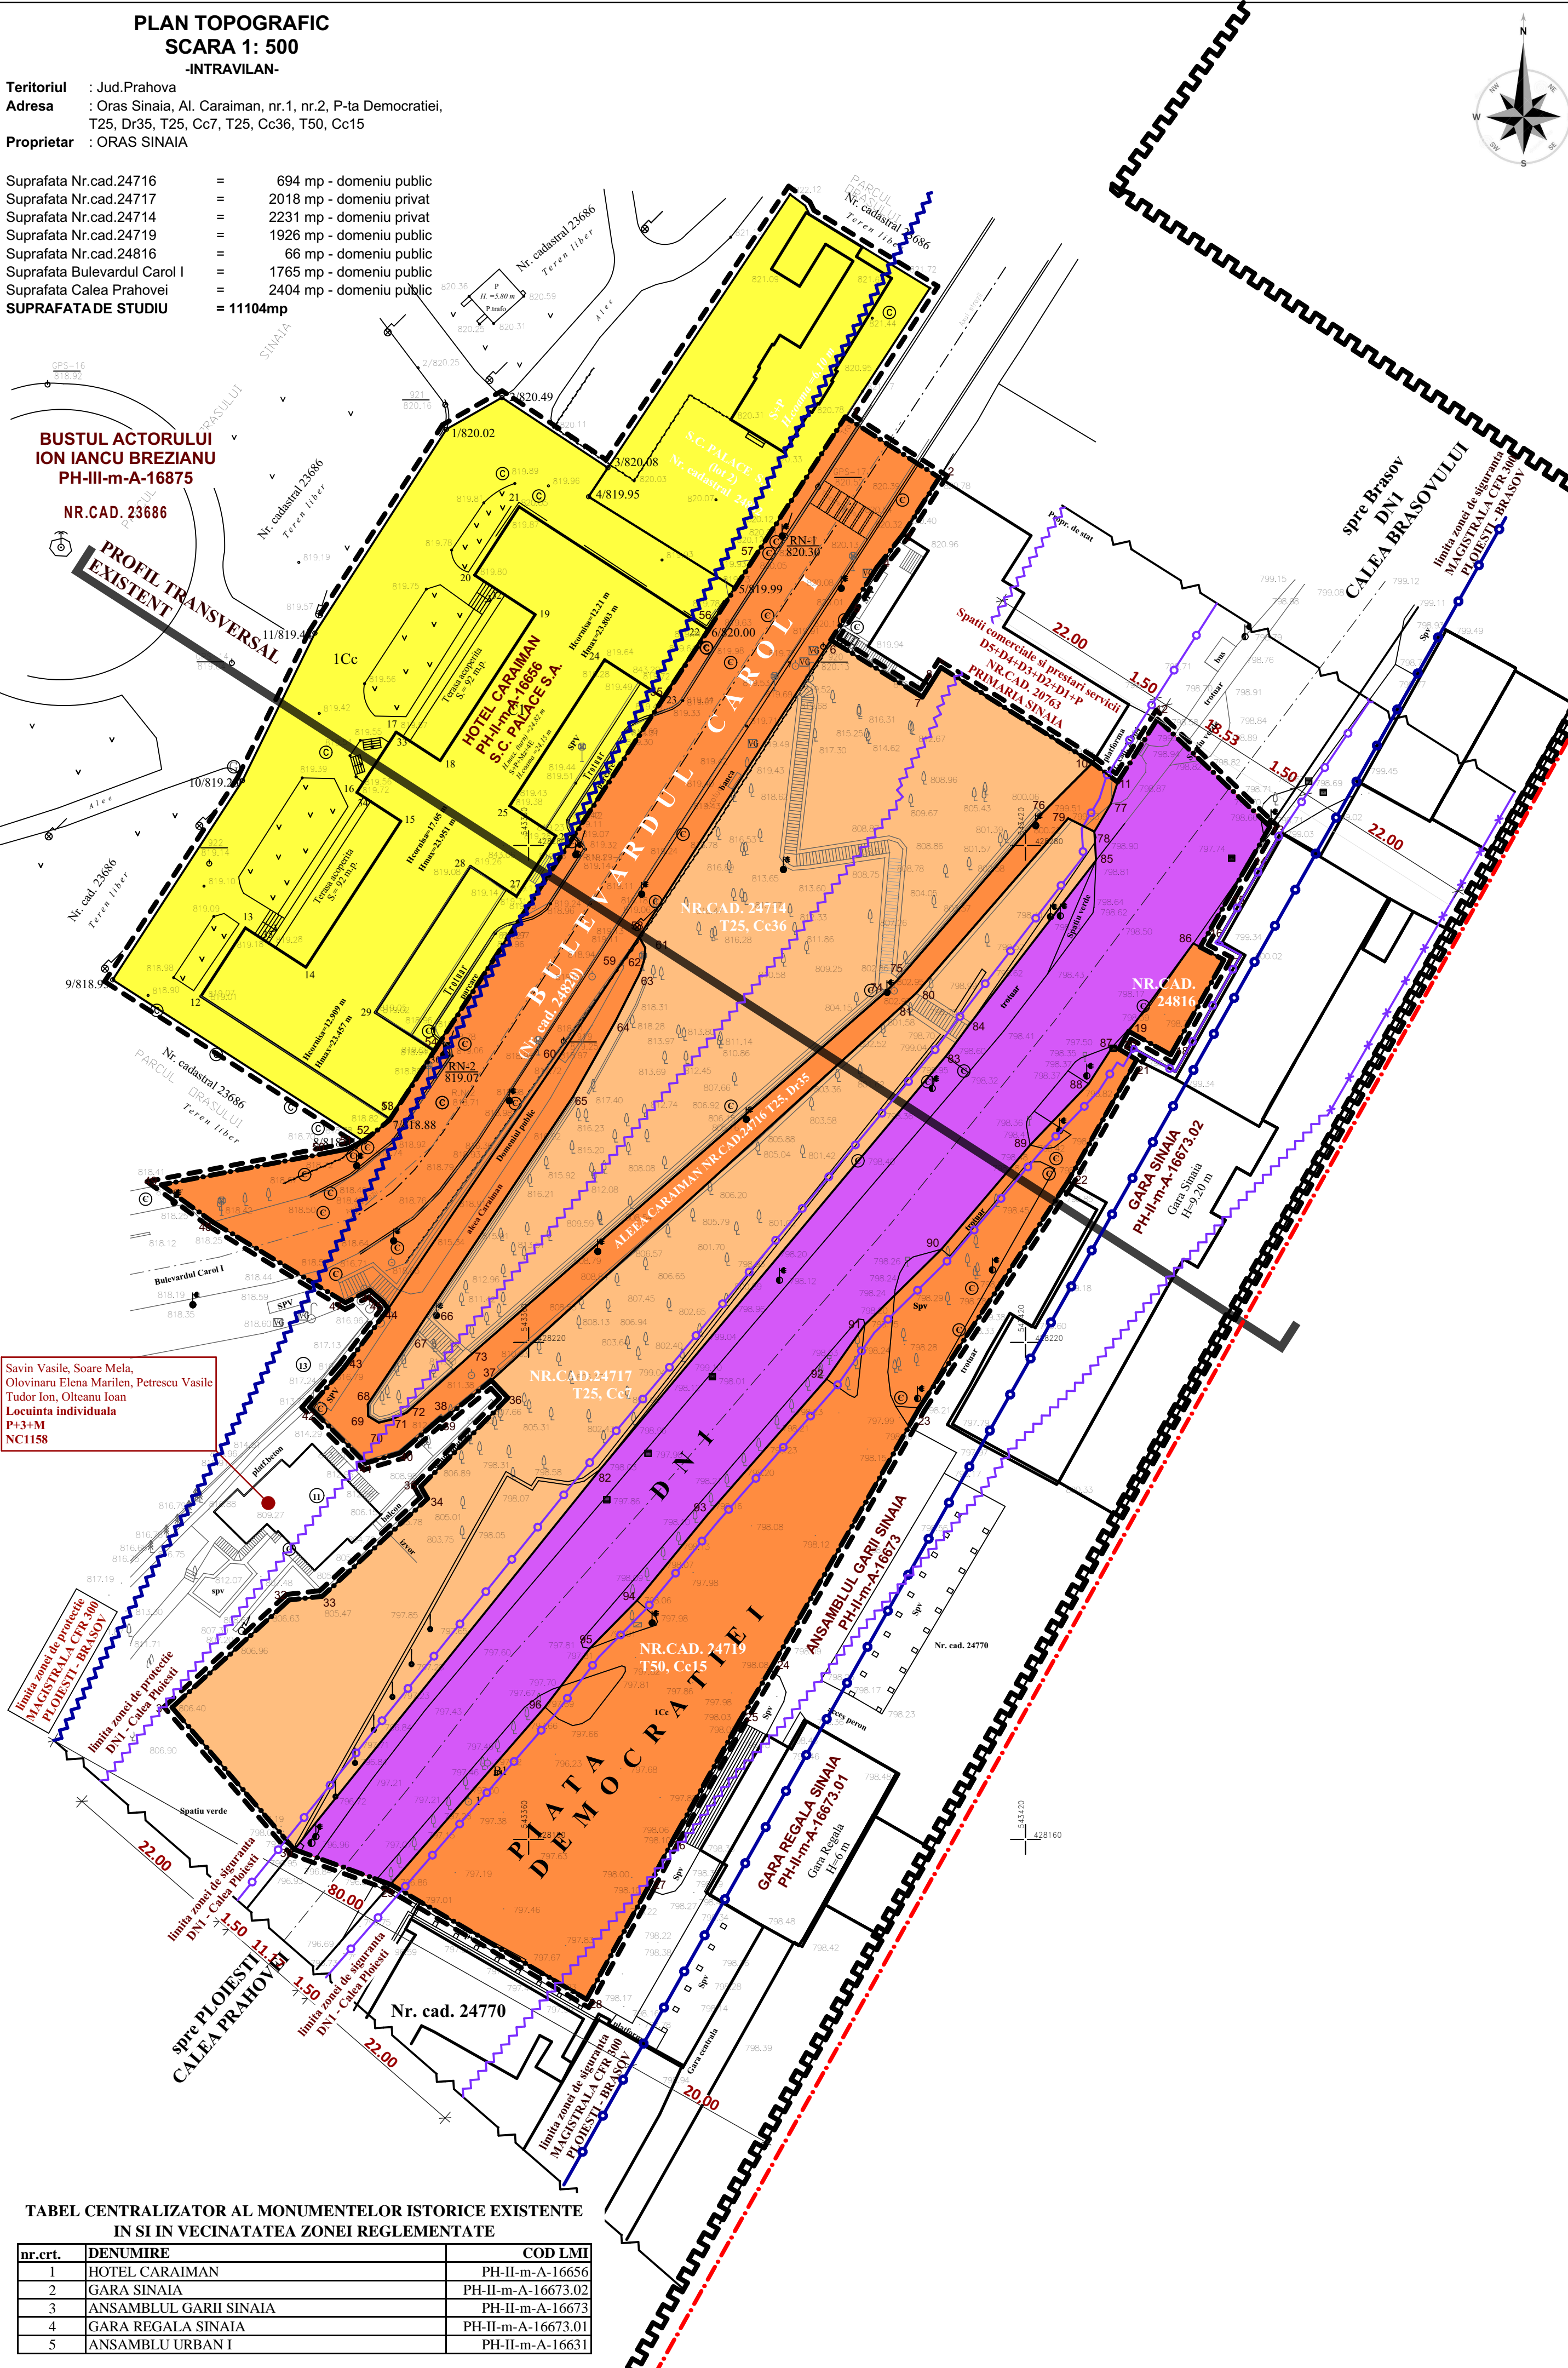

PLAN URBANISTIC ZONAL MODIFICARE REGLEMENTARI URBANISTICE PUG SI CONSTRUIRE PARCARE SUPRAETAJATA DE TIP "PARK&RIDE"...

LEGENDA LIMITE STUDIATE: limita zonei reglementata prin PUZ, limita zonei studiata prin PUZ, limita zonei centrale...

TIPURI DE PROPRIETATE ASUPRA TERENURILOR DIN INTRAVILAN: a) PROPRIETATE PUBLICA, b) PROPRIETATE PRIVATA, c) TERENURI IN LITIGIU

CIRCULATIA TERENURILOR: TERENURI CE SE INTENTONEAZA A FI TRECUTE IN DOMENIUL PUBLIC, ZONE DE PROTECTIE/REGLEMENTARI EXISTENTE

OBIECTIVE DE UTILITATE PUBLICA table with columns: DOMENII, CATEGORIA DE INTERES (NATIONAL, JUDETEAN, LOCAL), DIMENSIUNI (SUPRAFATA TEREN, LUNGIME)

Project information: nr. proiect: C39/2017, proiectant GENERAL: GREENWOOD TECH GWT SRL, proiect: MODIFICARE REGLEMENTARI URBANISTICE PUG SI CONSTRUIRE PARCARE SUPRAETAJATA...