

# 3 REGLEMENTARI TEHNICO-EDILITARE

UTR 27C  
D+P+E+M 1:3 "L/15"



## LEGENDA


- Limita zona studiu
  - Limita parcela care va genera PUZ- limita UTR
- ### ECHIPARE EDILITARA - existent
- LEA Linie electrica aeriana 0,4kV
  - LES Linie electrica subterana 6kV
  - LEE Linie electrica subterana 6kV ( propusa pentru deviere)
  - APA Conducta apa
  - GAZE Retea gaze
  - Tca Cablu telefonic
  - C Canalizare
- ### ECHIPARE EDILITARA - propus
- LES Linie electrica subterana 6kV (traseu deviere posibil)
  - LEA Linie electrica
  - APA Conducta apa
  - GAZE Retea gaze
  - C Canalizare
- Cladiri existente
  - Cladiri propuse

SINAIA - Intravilan  
ADRESA: str. Trandafirilor, nr. 7, T.31, CC23/1  
PROPRIETAR: S.C. SINEG PROJECT CONSTRUCTION S.R.L. sediu : Iasi str. Fundac Armeana, nr.6B, birou 4  
ACT DE PROPRIETATE:  
- Certificat de urbanism nr. 147/11.09.2017-Primaria orasului Sinaia  
Suprafata din act: 9900 mp;  
Suprafata masurata: 9910 mp;  
NR. CADASTRAL: 21188;  
NR. CF.: 21188-Sinaia  
Suprafata zona de studiu: 12203 mp

### ECHIPARE EDILITARA - propus

- LES Linie electrica subterana 6kV (traseu deviere posibil)
- LEA Linie electrica
- APA Conducta apa
- GAZE Retea gaze
- C Canalizare

- Cladiri existente
- Cladiri propuse

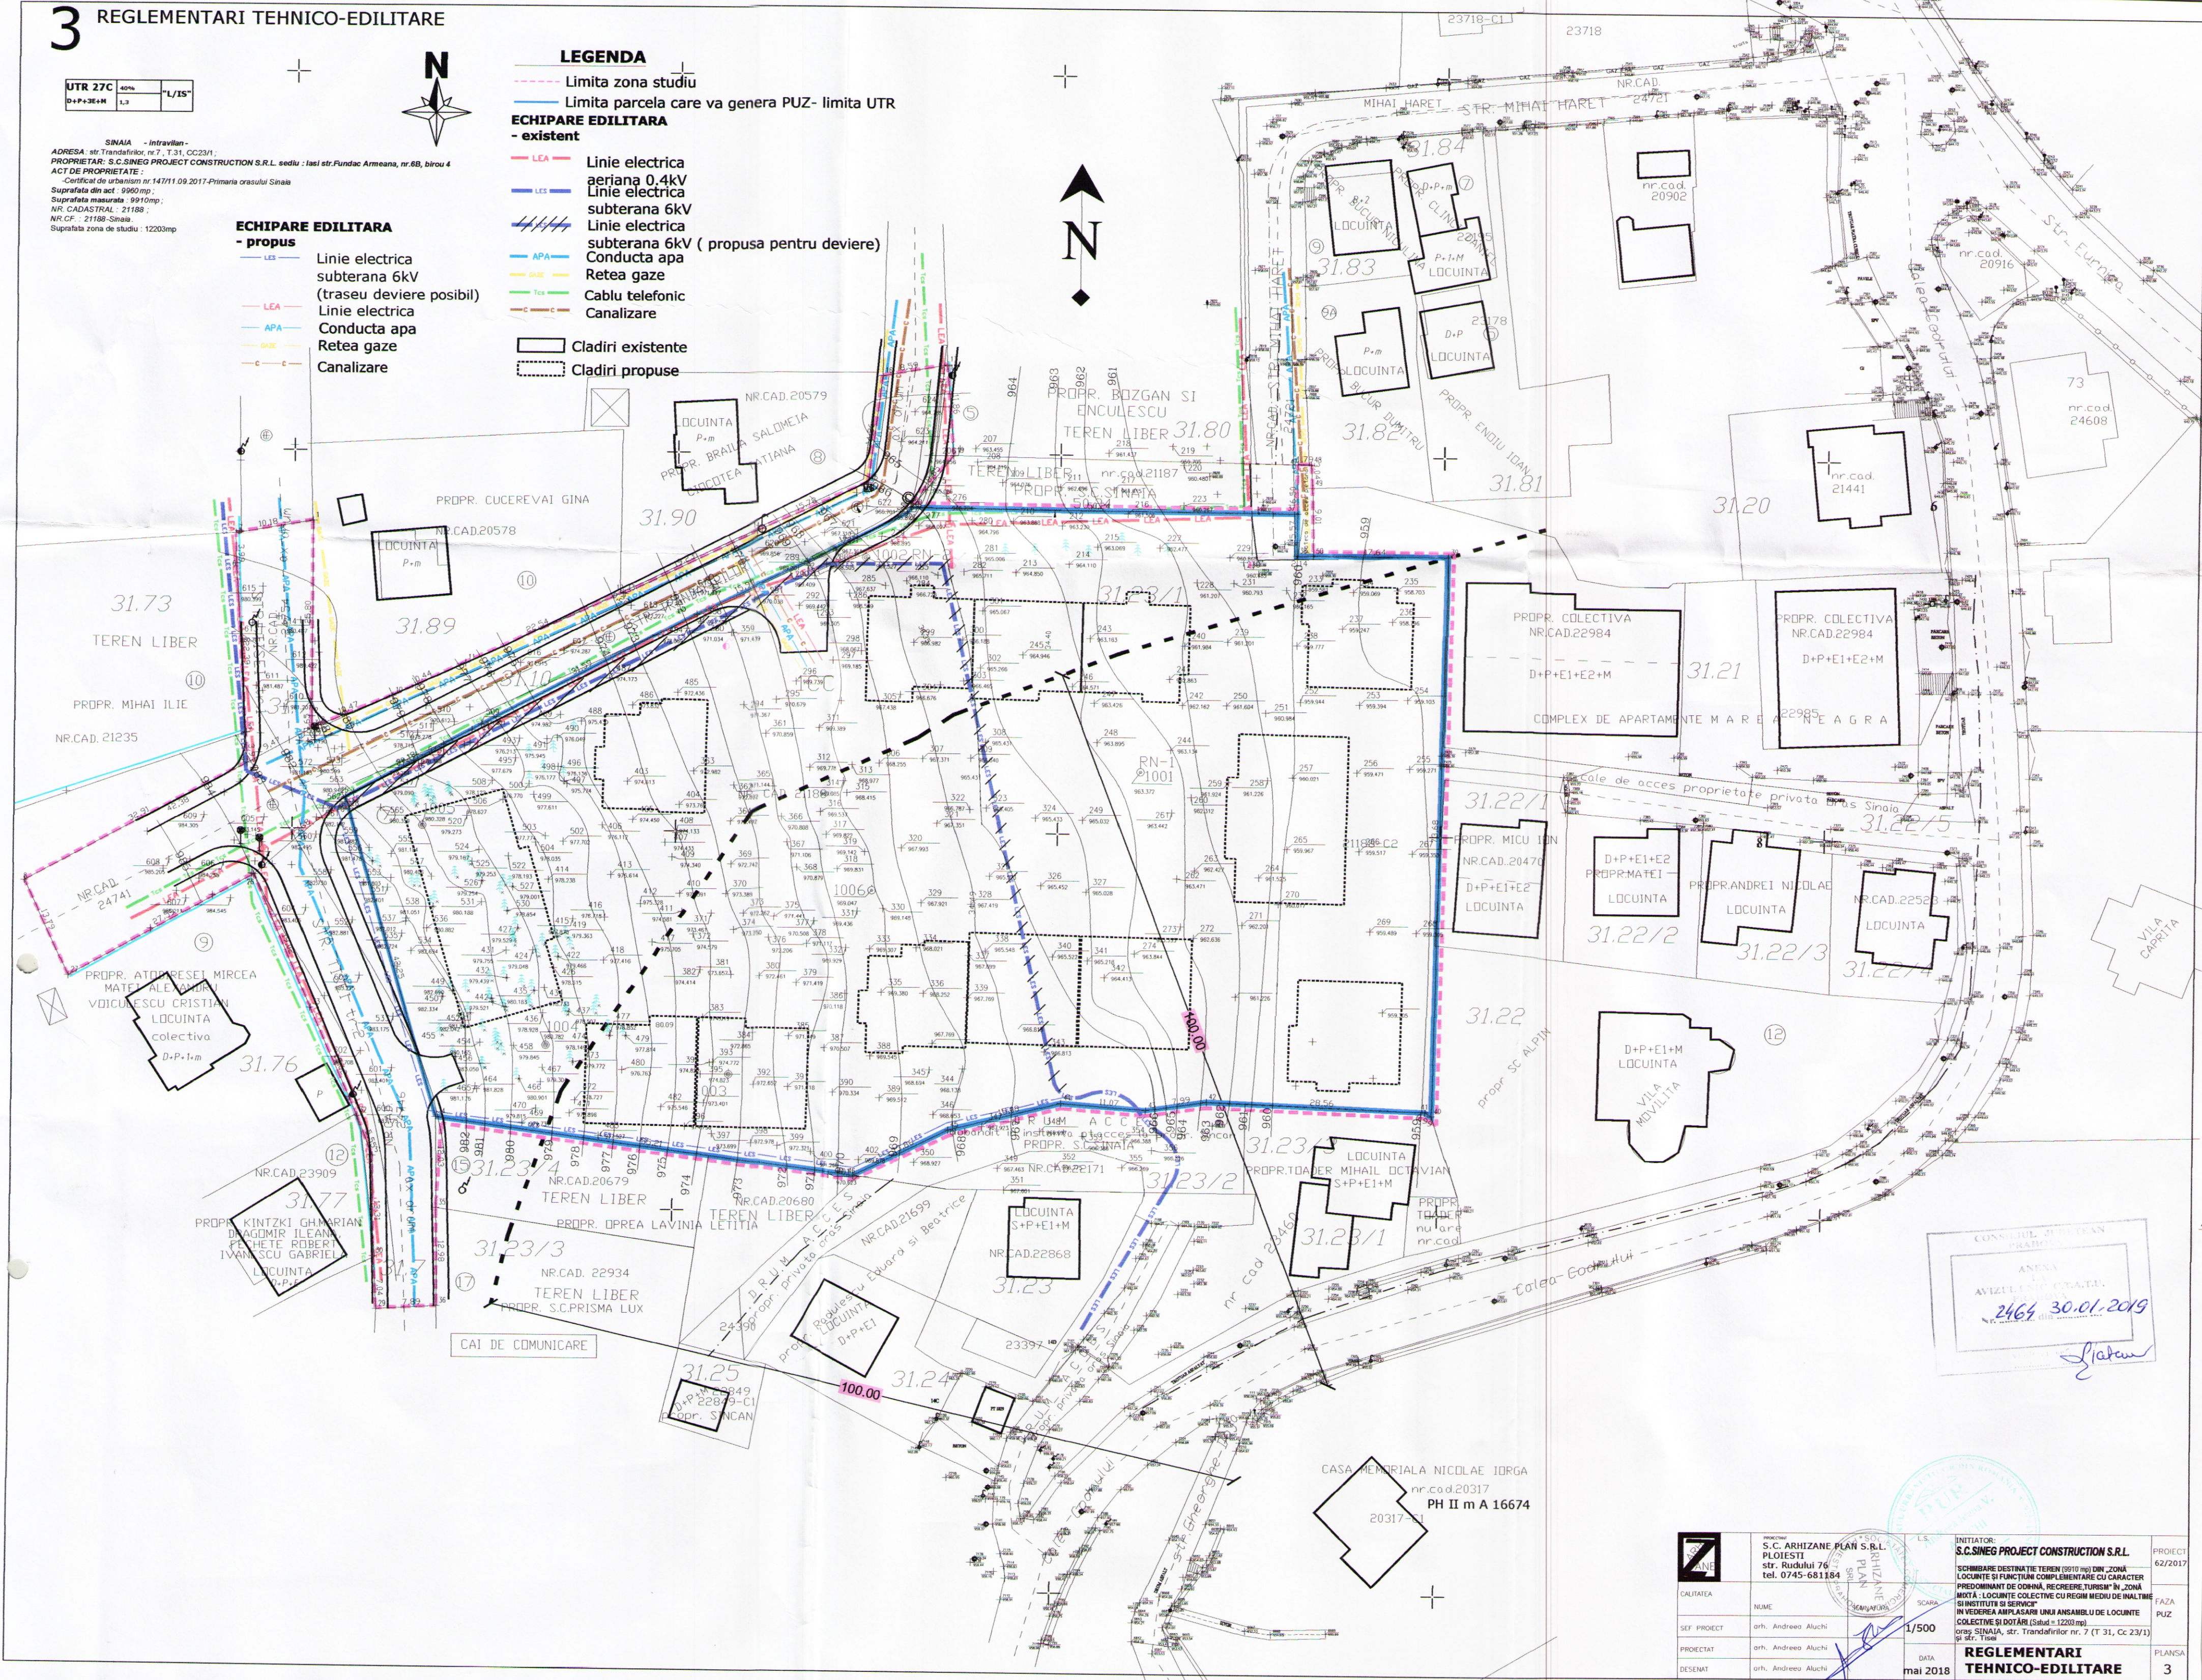

CONSILIUL LOCAL  
PRABUTIA  
ANEXA  
AVIZUL SI PLANUL  
2467/30.01.2019  
Istaitan

	S.C. ARHIZANE PLAN S.R.L. PLOIESTI str. Rudului 76 tel. 0745-681184	INITIATOR: S.C. SINEG PROJECT CONSTRUCTION S.R.L. SCHIMBARE DESTINATIE TEREN (9910 mp) DIN "ZONA LOCUINTE SI FUNCTII COMPLEMENTARE CU CARACTER PREDOMINANT DE ODINA, RECREERE, TURISM" IN ZONA MIXTA SI LOCUINTE COLECTIVE CU REGIM MEDIU DE INALTIME SI INSTITUTII SI SERVICII" IN VEDEREA AMPLASARI UNUI ANSAMBLU DE LOCUINTE COLECTIVE SI DOTARI (Situa = 12203 mp) oras. SINAIA, str. Trandafirilor nr. 7 (T.31, Cc 23/1) si str. Fiea	PROIECT 62/2017		
	CALENTA		NUME	FAZA PUZ	
	SEF PROIECT		arh. Andreea Aluchi	SCARA 1/500	PLANSA
	PROIECTAT		arh. Andreea Aluchi	DATA mai 2018	3
DESEMAT	arh. Andreea Aluchi	REGLEMENTARI TEHNICO-EDILITARE			