


Support topografic pentru Plan de situatie conform Legii 50/1991, republicata in 2004, vizat OCPI Prahova, nr. 18338/04.mar.2019 NR. CAD. 24881

Nr. pct.	Coordonatele pct. de contur	Lungimi laturi Dist. (m)	
X (m)	Y (m)		
1	428330.254	543350.079	7.71
2	428334.070	543356.774	15.34
3	428325.600	543369.567	4.20
4	428322.105	543367.237	20.79
5	428311.118	543384.885	6.07
6	428306.034	543381.573	70.73
7	428246.736	543343.019	3.84
8	428244.206	543340.171	36.16
9	428263.778	543309.765	28.70
10	428287.819	543325.443	19.84
11	428305.635	543334.184	29.31

Suprafata terenului = 3148 m.p.


Nr. pct.	Coordonatele pct. de contur	Lungimi laturi Dist. (m)	
X (m)	Y (m)		
12	428261.784	543320.419	9.85
13	428270.042	543325.788	8.72
14	428265.286	543333.103	21.05
15	428282.935	543344.577	6.35
16	428286.396	543339.253	8.70
17	428293.690	543343.996	6.35
18	428290.228	543349.319	21.05
19	428307.876	543360.793	8.72
20	428312.652	543353.478	9.85
21	428320.890	543358.848	27.15
22	428306.091	543381.610	9.85
23	428297.833	543376.240	8.42
24	428302.425	543369.177	21.05
25	428284.777	543357.703	6.65
26	428281.153	543363.278	8.70
27	428273.859	543358.536	6.65
28	428277.483	543352.961	21.05
29	428259.836	543341.487	8.42
30	428255.243	543348.550	9.85
31	428246.985	543343.181	27.15

Suprafata constructia C1 = 1156 m.p.


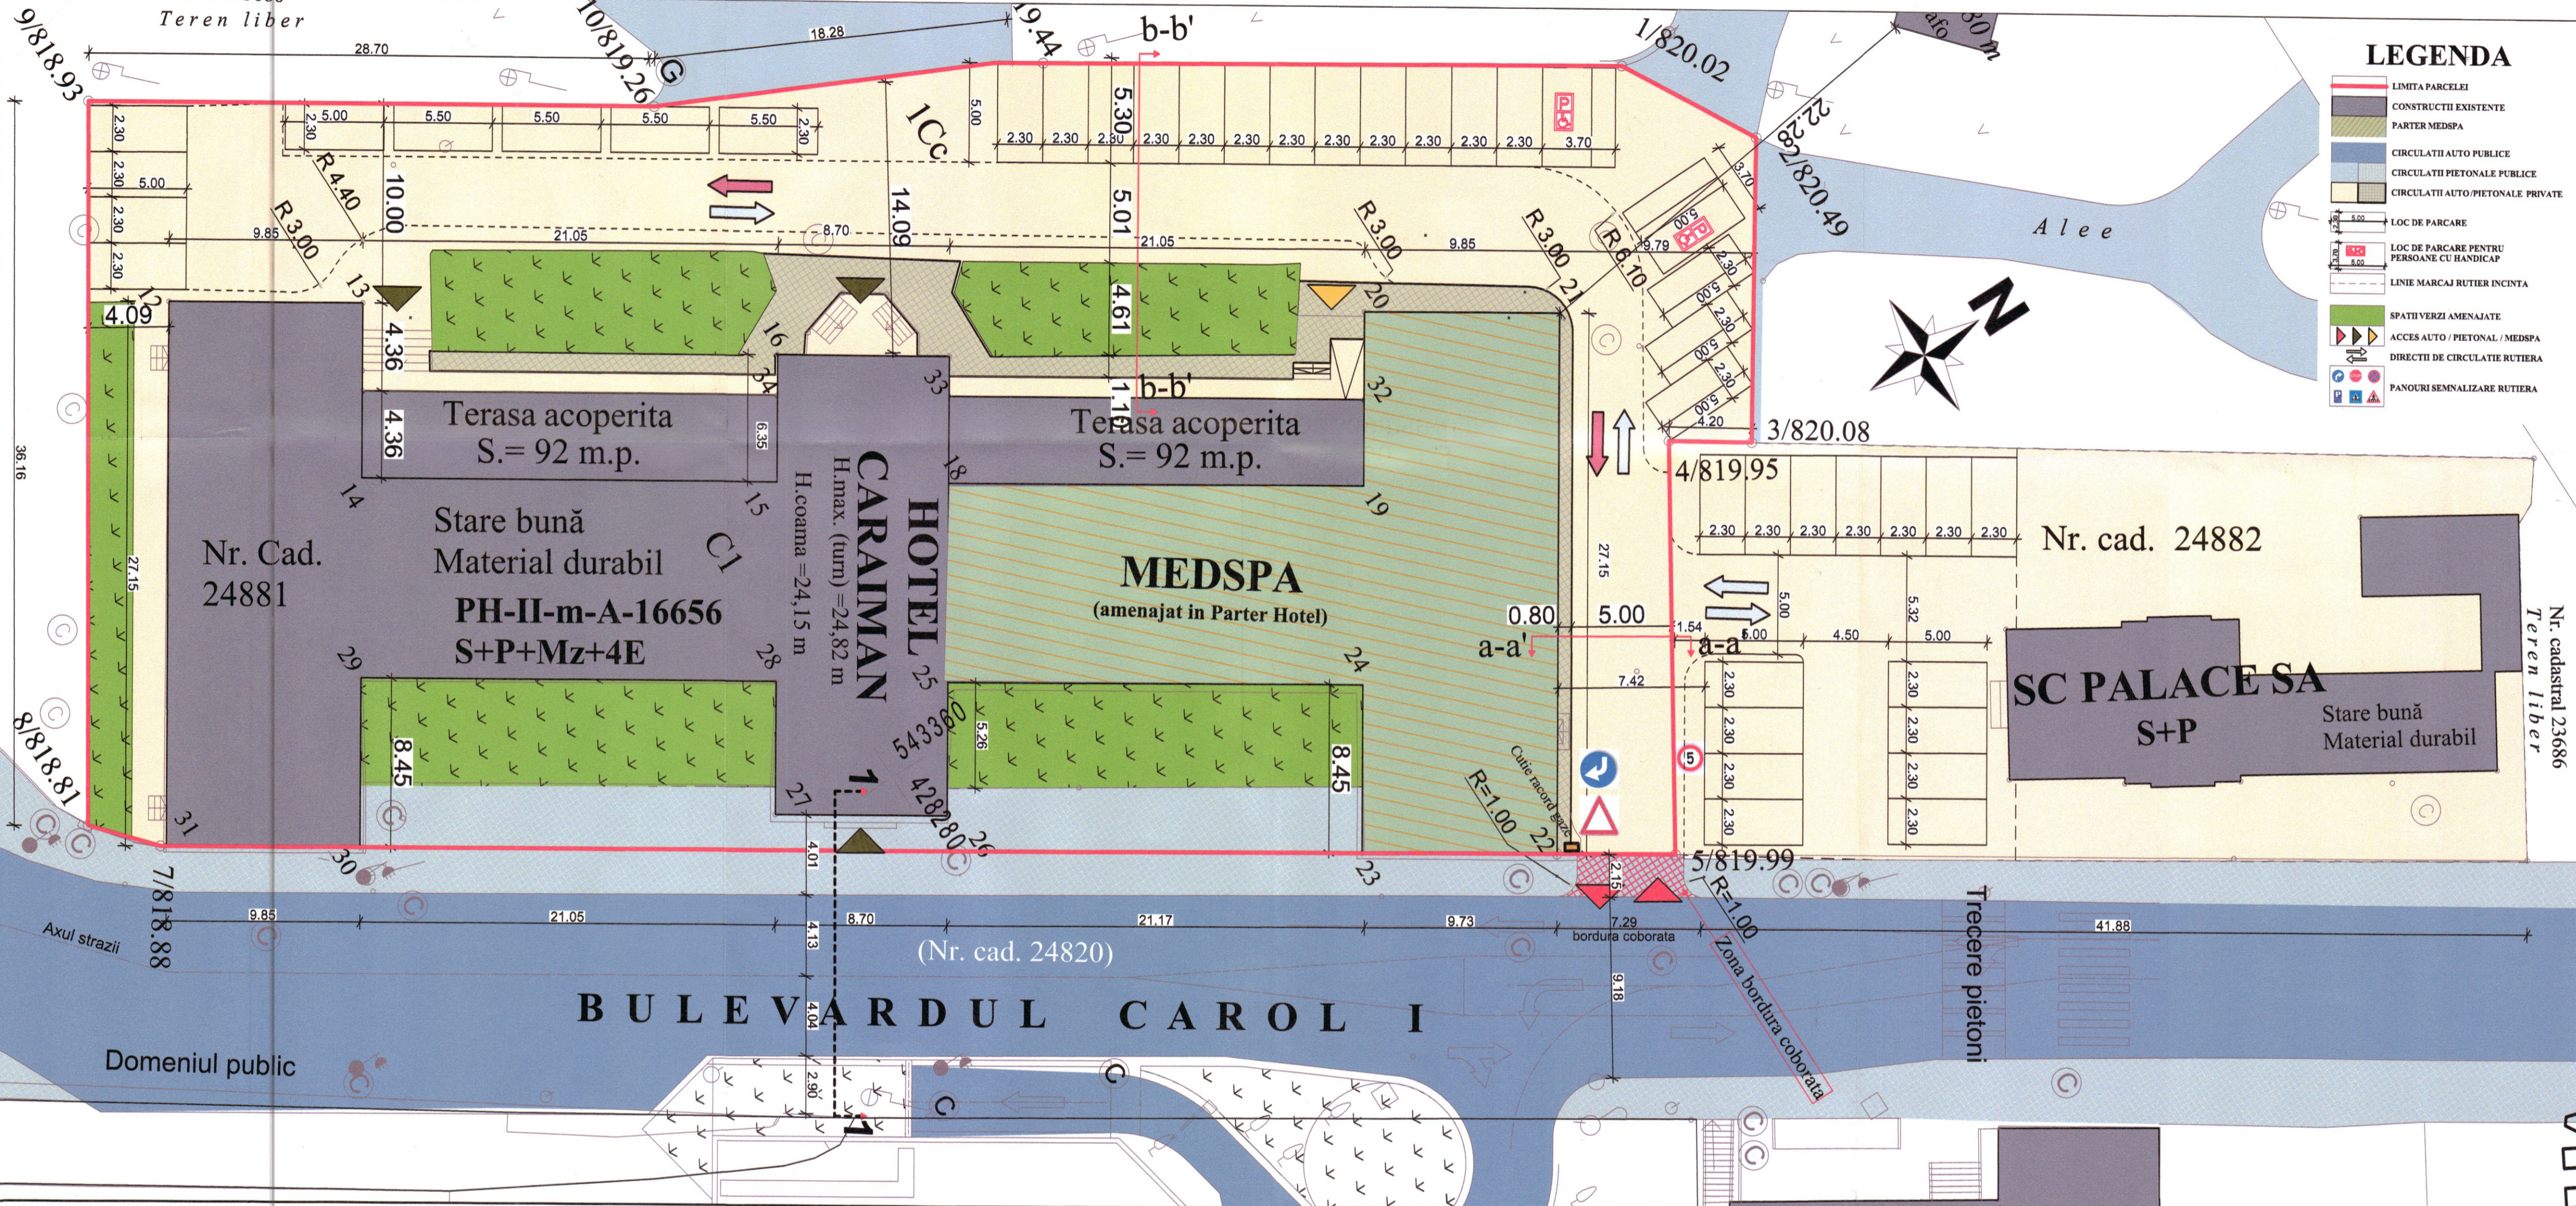


LEGENDA

- LIMITA PARCELEI
- CONSTRUCTII EXISTENTE
- PARTER MEDSPA
- CIRCULATII AUTO PUBLICE
- CIRCULATII PIETONALE PUBLICE
- CIRCULATII AUTO/PIETONALE PRIVATE
- LOC DE PARCARE
- LOC DE PARCARE PENTRU PERSOANE CU HANDICAP
- LINIE MARCAJ RUTIER INCINTA
- SPATHI VERZI AMENAJATE
- ACCES AUTO / PIETONAL / MEDSPA
- DIRECTII DE CIRCULATIE RUTIERA
- PANOURI SEMNALIZARE RUTIERA

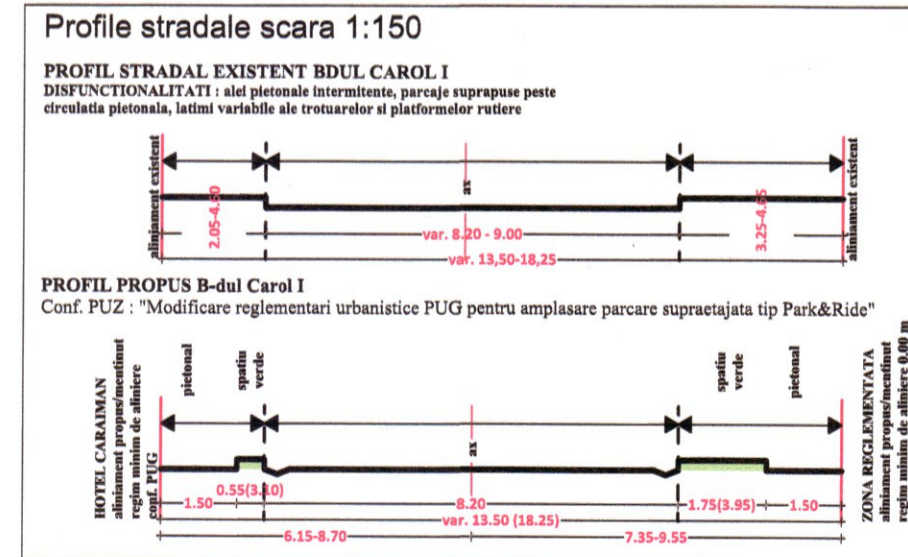

In incinta sunt amenajate 26 de locuri de parcare dintre care 2 sunt dimensionate si destinate persoanelor cu handicap. Acestea sunt amplasate in partea de Nord-Est a lotui, in apropierea rampei de acces in cladire. Pe lotul cu numarul cadastral 24882, al carui proprietar este tot SC. PALACE SA, sunt amenajate 15 locuri de parcare. Astfel totalul locurilor de parcare amenajate este de 41.

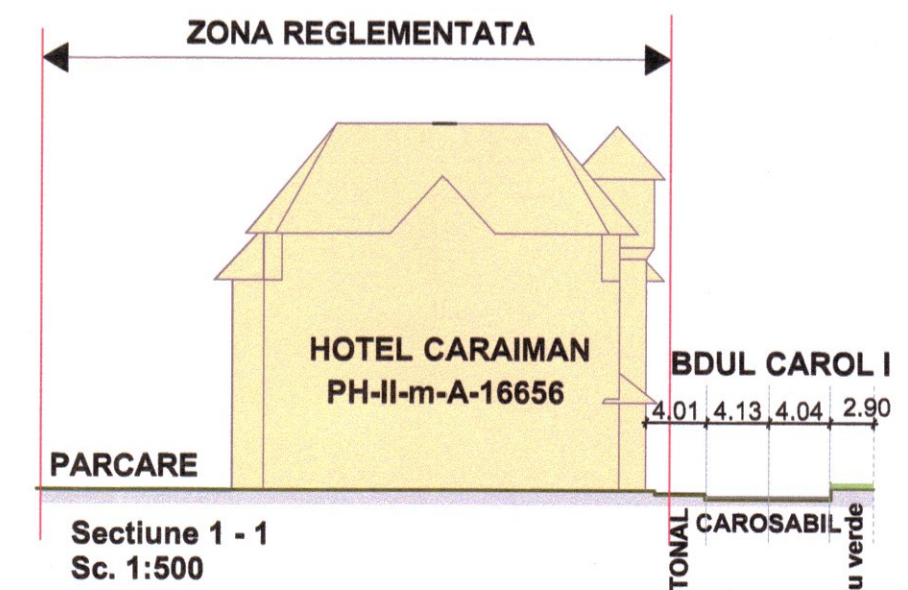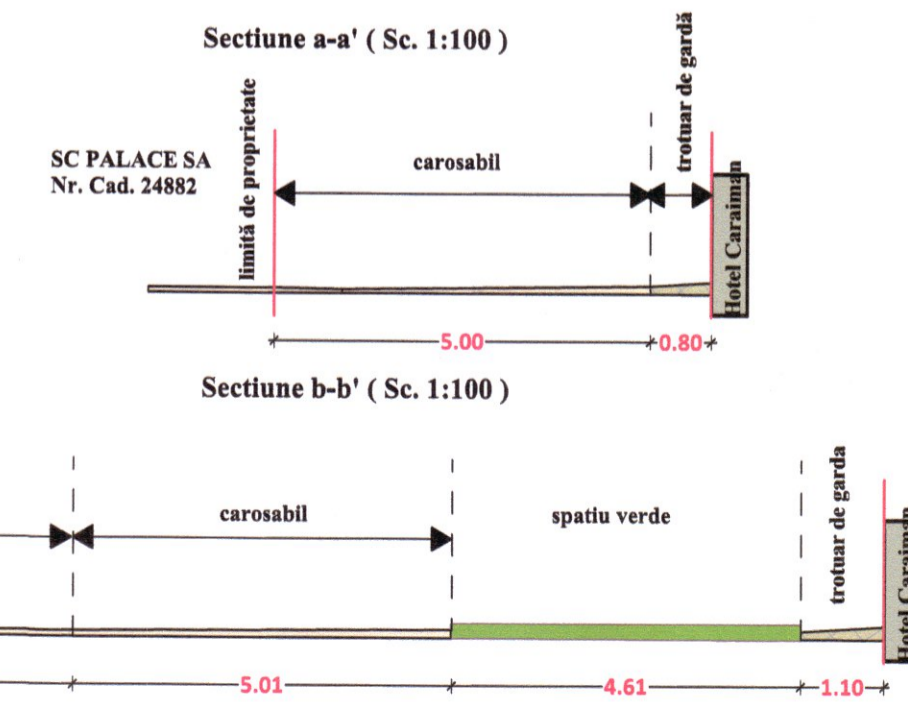

ELABORAT	NUME	SEMNALIZARE	Scara:	1:200
PROIECTAT	Ing. Radu Luca	Data:		
DESEANAT	Ing. Radu Luca	02/2020		

Beneficiar: S.C. PALACE S.A. - CUI Str. Octavian Goga Nr. 4, Sinaia, Jud. Prahova

Titlul proiectului: PUD RIDICARE RESTRICTIE DE CONSTRUIRE SI INCHIDERE SEZONIERA TERASE ACOPERITE, SCHIMBARE PARTIALA DESTINATIE RESTAURANT SI REAMENAJARE PENTRU CENTRU BALNEAR "MEDSPA" LA HOTELUL CARAIMAN - MONUMENT ISTORIC

Faza: P.U.D. Rev.5

Planşa nr. U06