


PUZ : RIDICARE RESTRICȚIE DE CONSTRUIRE ȘI SCHIMBAREA DESTINAȚIEI TEREN (S=4000MP) DIN ZONA LOCUINȚA ȘI FUNCȚIUNI COMPLEMENTARE CU CARACTER PREDOMINANT DE ODIHNĂ, RECREERE ȘI TURISM "LT" ÎN ZONA INSTITUTIIL ȘI SERVICIIL "IS" ȘI STABILIRE INDICATORI URBANISTICI PENTRU CONSTRUIRE HOTEL/APARTHOTEL (S studiata=7778 mp)
 Amplasament: Calea Codrului, F.N., Oraș Sinaia Județul Prahova
 Beneficiar: NORDIS MANAGEMENT S.R.L.

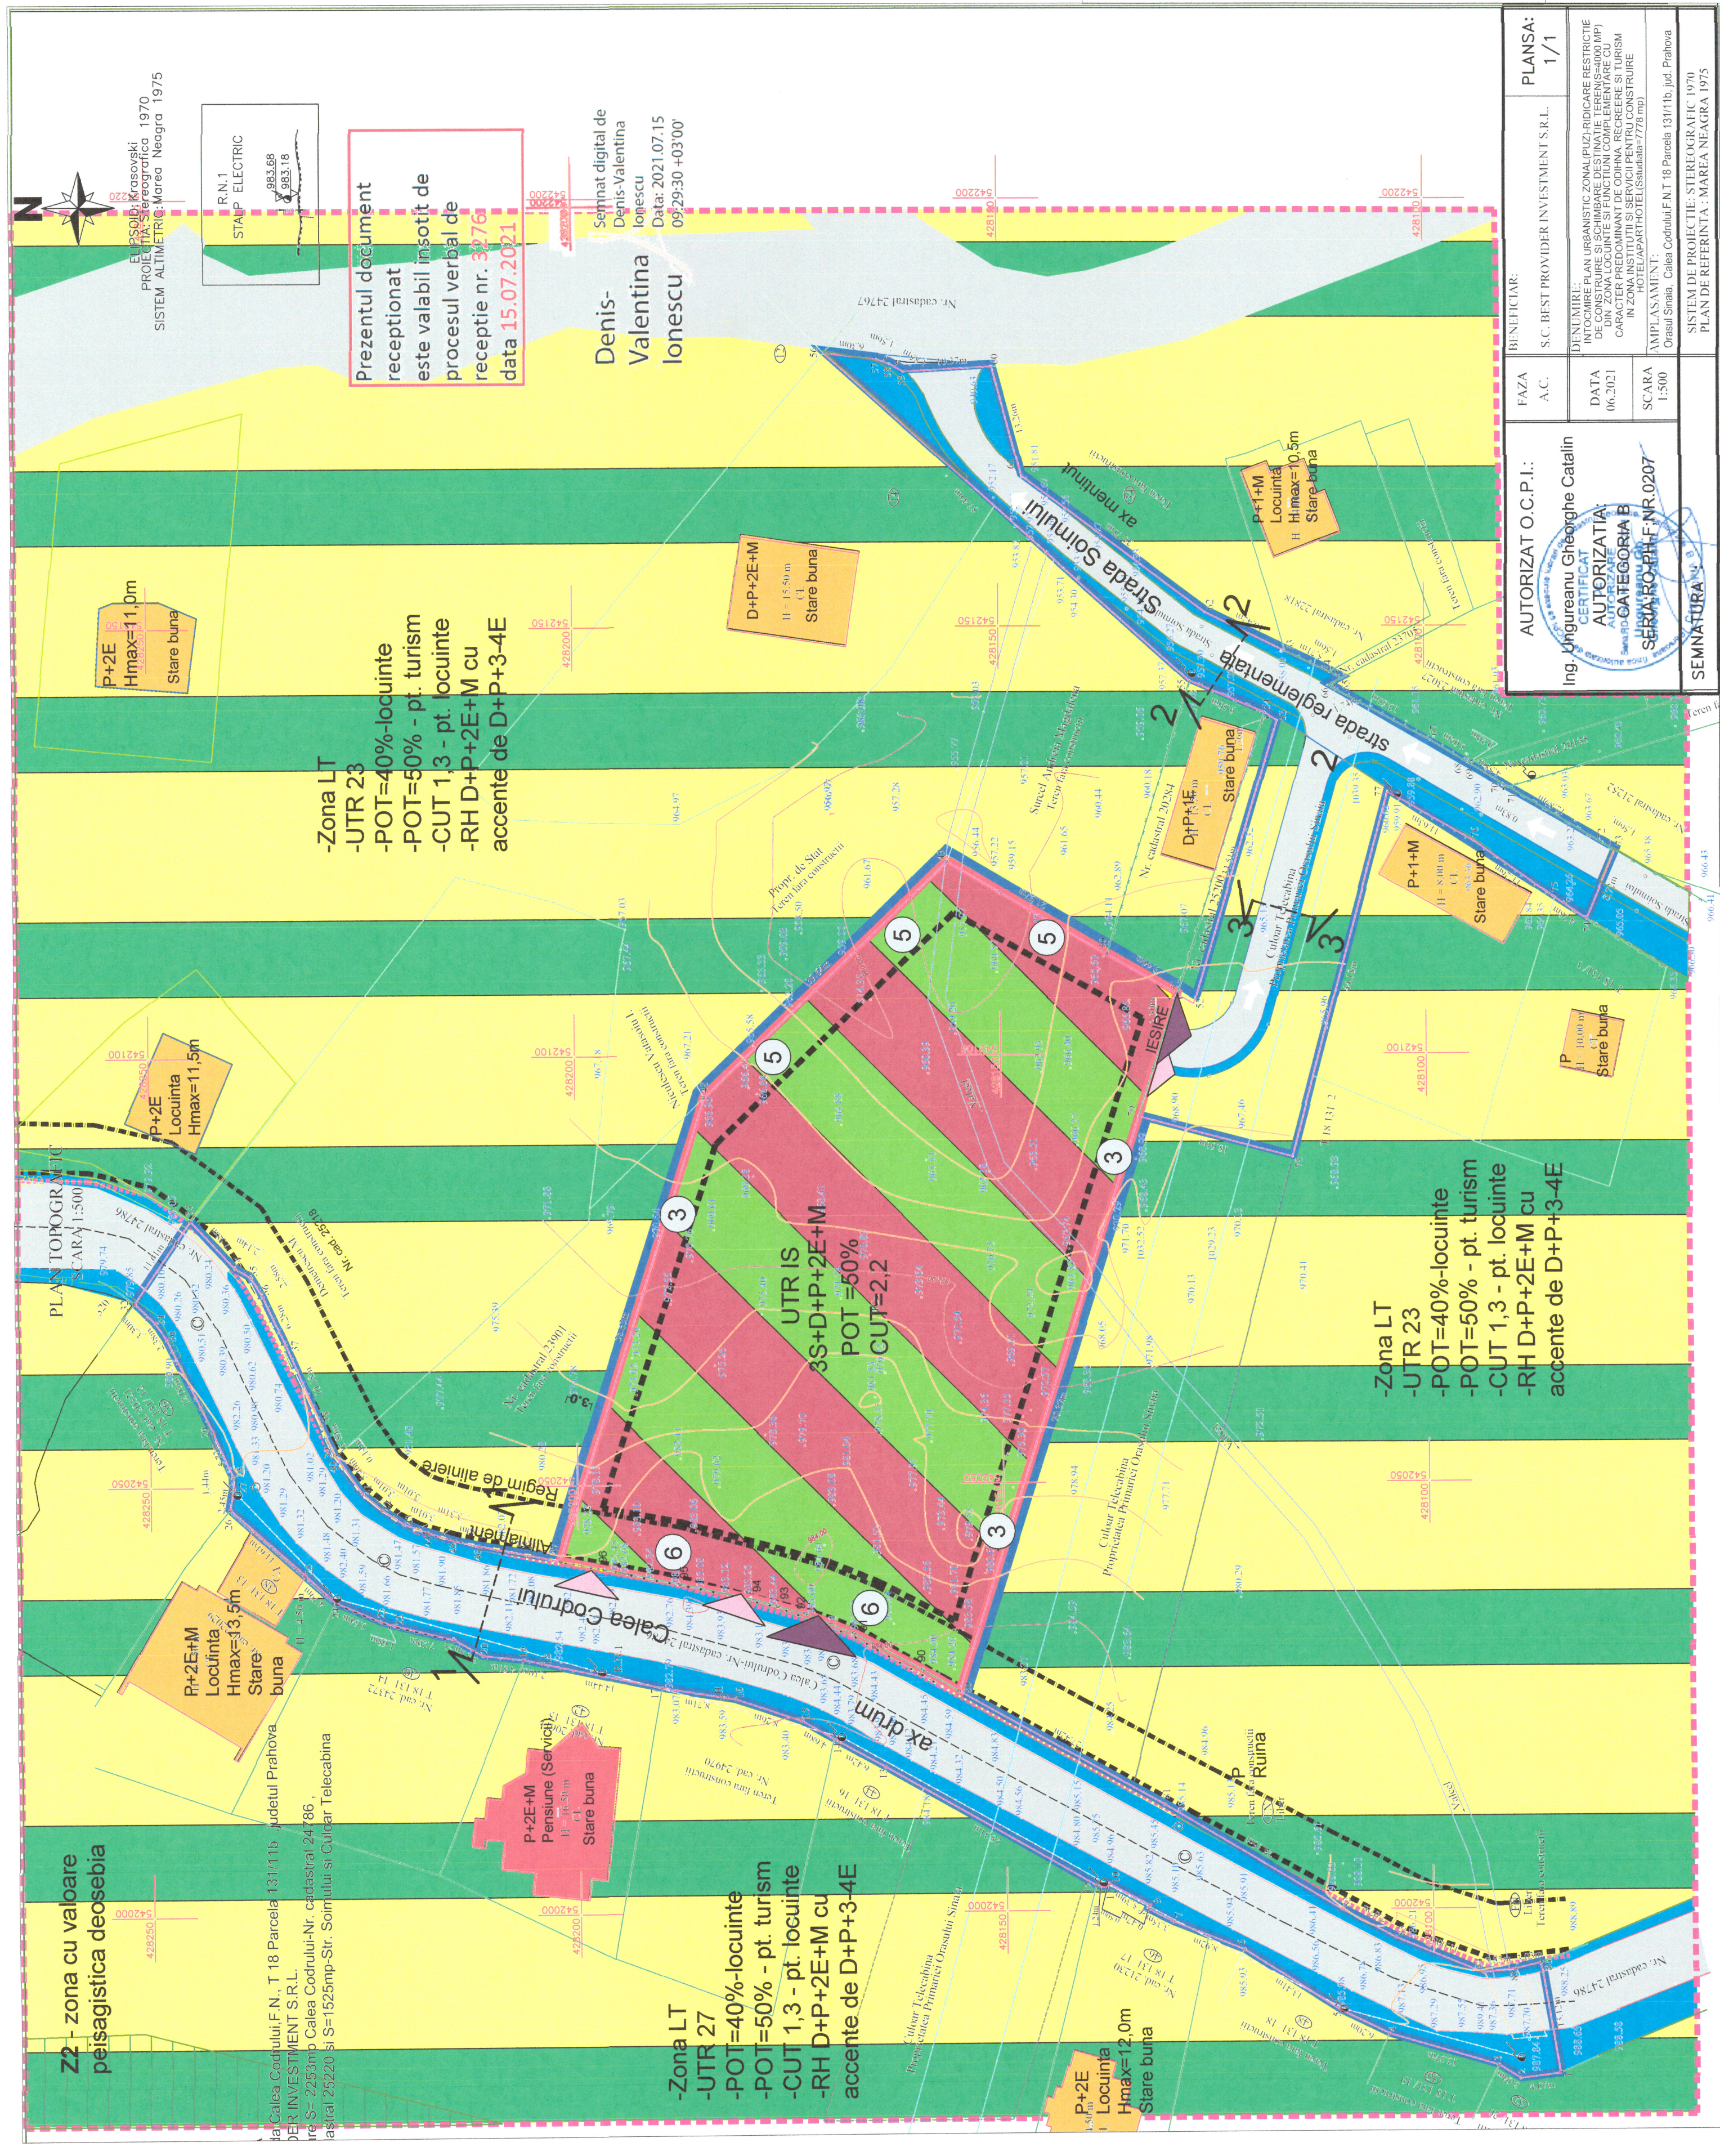


LEGENDA

- Lotul care a generat PUZ
- Zona studiata
- Z2 - zona cu valoare peisagistică deosebită cf. PUG
- Aliniament conform PUG
- R.A. conform PUG
- Circulații carosabile
- Circulații pietonale
- Zona LT - Zona locuințe și funcțiuni complementare cu caracter predominant de odihnă, turism, recreere
- UTR IS - popas Institutii și Servicii
- Alte funcțiuni existente în zona studiata - Locuințe/Servicii
- Limita edificabilă propus - HOTEL/APARTHOTEL
- Acces pietonal și carosabil

REGIM DE ÎNĂLȚIME:
 PENTRU ZONELE:
 Nord - Retențoare minim de 3,00m (Limita stanga de proprietate)
 Est - Retențoare de minim 5,0m (fața de limita de proprietate (Spate))
 Vest - Retențoare de minim 6,00m (fața de limita de proprietate (Acces de pe Calea Codrului))
 Sud - Retențoare minim de 3,00m (Limita dreapta de proprietate)


BILANT TERITORIAL

EXISTENT	PROPUȘ
POT 0%	POT S controlat fa. sol 50%
CUT 0	CUT S defrastrat supateran 2.2
Spații Verzi pe sol natural 100%	Spații Verzi pe sol natural 25%
Accese, Alci, Parcași 0%	Accese, Alci, Parcași 25%

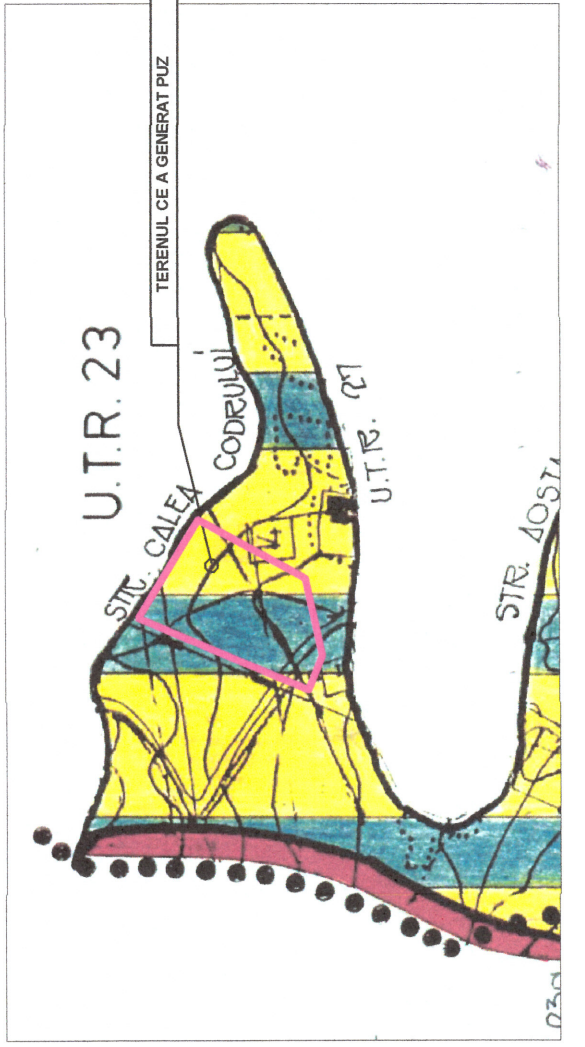

CALCULUL ANALITIC AL SUPRAFEȚII DE TEREN

Nr.	Coordonate pe dist. contur	X (m)	Y (m)	Lungime (m)
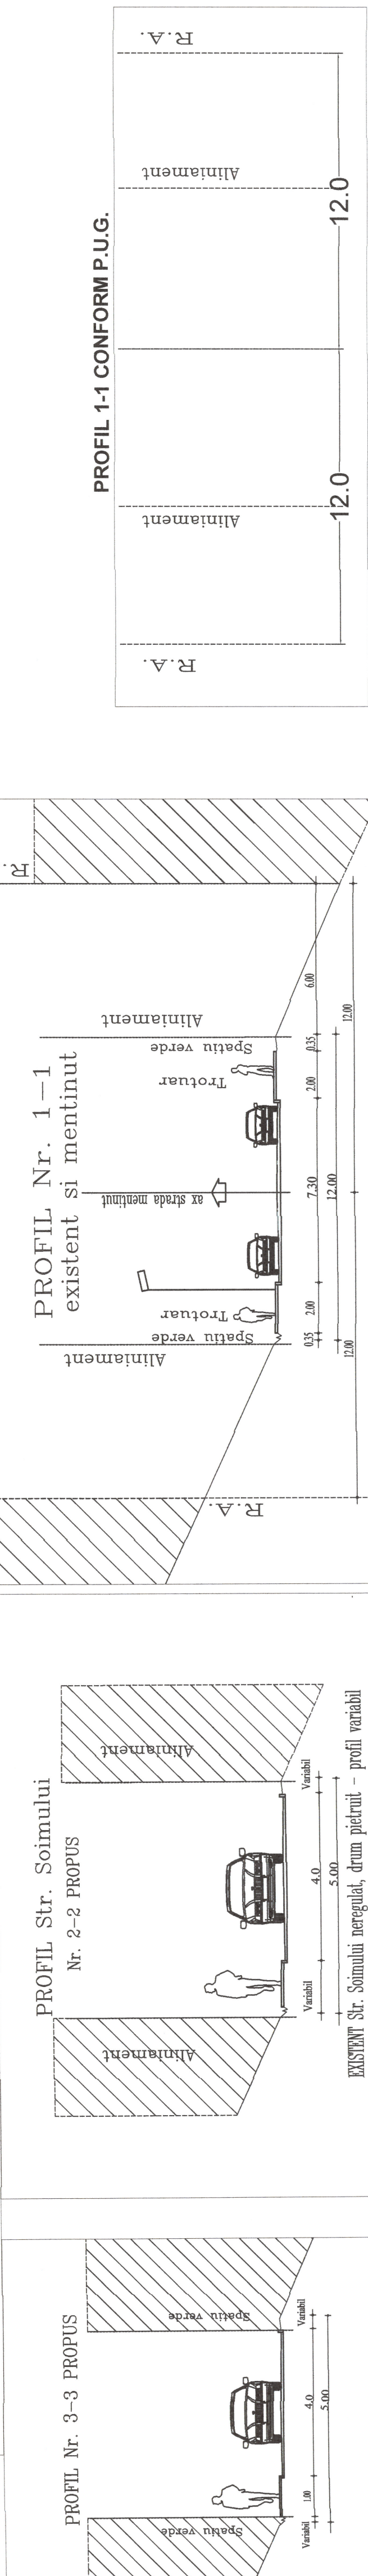

NORDIS ARHITECTURA S.R.L.
 40710895/2019
 tel:0755.020.334, email: bogdan.nabu@nordis.ro
 Nr. pr.: P03/2019
 Data: dec. 2019
 Ansamblu: Nordis Management S.R.L.
 Beneficiar: Nordis Management S.R.L.

PUZ - RIDICARE RESTRICȚIE DE CONSTRUIRE ȘI SCHIMBAREA FUNCȚIUNI COMPLEMENTARE CU CARACTER PREDOMINANT DE ODIHNĂ, RECREERE ȘI TURISM "LT" ÎN ZONA INSTITUTIIL ȘI SERVICIIL "IS" ȘI STABILIRE INDICATORI URBANISTICI PENTRU CONSTRUIRE HOTEL/APARTHOTEL (S studiata=7778 mp)

Scara: Plan reglementare urbanistica
 Nr. pl: 6
 Deseinat: Ath. A.B. Radu
 Verificat: Uf. A. Mierajek