


**PUZ** : RIDICARE RESTRICȚIE DE CONSTRUIRE SI SCHIMBAREA DESTINAȚIEI TEREN (S=4000MP) DIN ZONA LOCUINTA SI FUNCȚIUNI COMPLEMENTARE CU CARACTER PREDOMINANT DE ODIHNA, RECREERE SI TURISM "LT" IN ZONA INSTITUTII SI SERVICII "IS" SI STABILIRE INDICATORI URBANISTICI PENTRU CONSTRUIRE HOTEL/APARTHOTEL (S studiata=7778 mp)  
 Amplasament: Calea Codrului, F.N., Oras Sinaia Judetul Prahova  
 Beneficiar: NORDIS MANAGEMENT S.R.L.

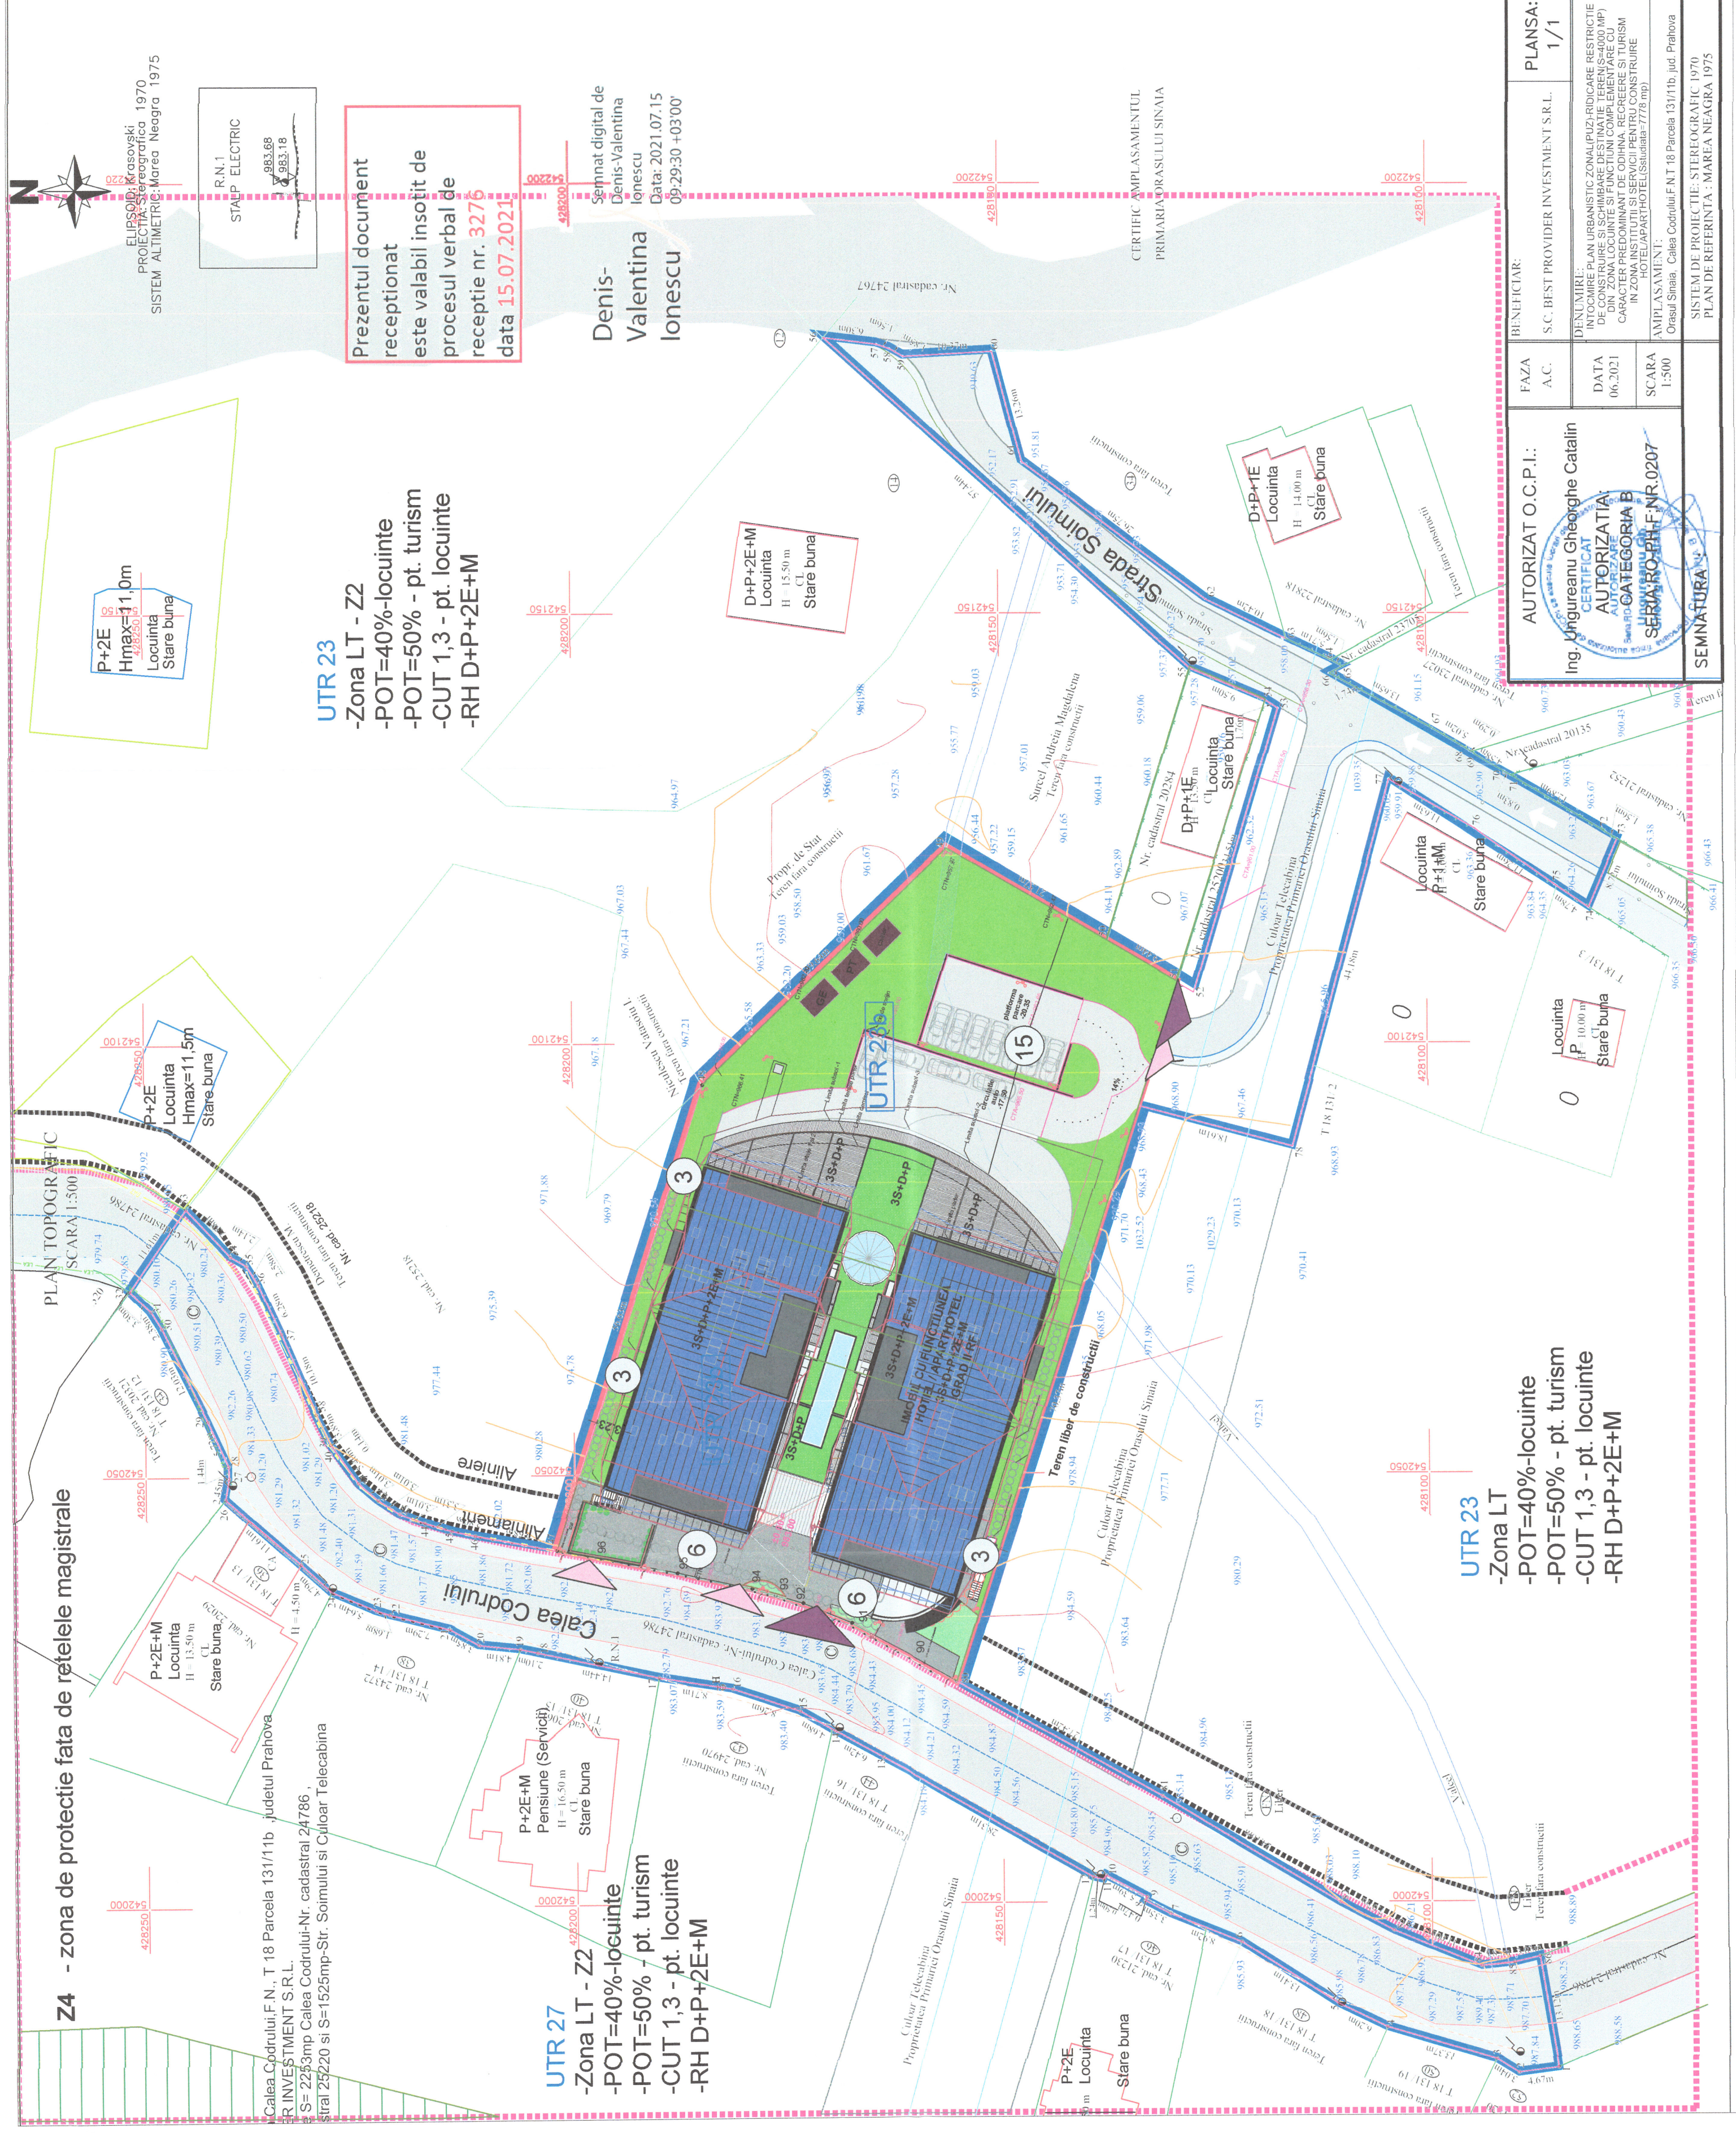

**REGIM DE VAL TIME:**  
 3S+D+P+ZE+M  
 RETRAGERE:  
 Nord - Retragere minim de 3,00m  
 (Limita stanga de proprietate)  
 Est - Retragere de minim 5,0m  
 față de limita de proprietate  
 (State)  
 Vest - Retragere de minim 6,00m  
 față de limita de proprietate  
 (Acces pe Calea Codrului)  
 Sud - Retragere minim de 3,00m  
 (Limita dreapta de proprietate)



DESTINAȚII ZONE FUNCTIONALE	EXISTENTI	PROPUȘ
LT - Zona de locuire si functiuni complementare	4753 mp	59.7%
IS - Zona de institutii si servicii	-	4000 mp
CR - Zona cai de comunicatii rutiere	3212 mp	40.3%
TOTAL	7965 mp	100%

BILANT TERITORIAL PROPUS DE OCUPARE A INCINTEI - zona IS institutii si servicii	EXISTENT	PROPUȘ
POT	0%	2000 mp
CUT	0	8800 mp
Spatii Verzi pe sol natural	100%	25% 1000 mp
Accese, Alei, Parcan	0%	25% 1000 mp

Coordonate pct de contur	Lungimi laterale	Suprafata		
Nr.	X (m)	Y (m)	D(m)	S (mp)

**UTR 23**  
 -Zona LT - Z2  
 -POT=40%-locuinte  
 -POT=50% - pt. turism  
 -CUT 1,3 - pt. locuinte  
 -RH D+P+ZE+M

**UTR 27**  
 -Zona LT - Z2  
 -POT=40%-locuinte  
 -POT=50% - pt. turism  
 -CUT 1,3 - pt. locuinte  
 -RH D+P+ZE+M










